


Type 3:
Neptunushof 2, 3, 4, 5, 6, 7, 8, 11, 12, 13, 14, 15, 16, 17, 20, 21, 22, 23, 24, 25, 26, 29, 30, 31, 32, 33, 34, 35, 38, 39, 40, 41 en 42
Orionstraat 4, 6, 8, 10, 14, 16, 18, 20 en 22
Plutohof 2, 3, 4, 5, 6, 9, 10, 11, 12, 13, 14, 15, 18, 19, 20, 21, 22, 23, 24, 28, 29, 30, 31, 32, 33, 36, 37, 38, 39, 40, 41 en 42
Siriusstraat 35, 37, 39, 41, 43, 45, 47, 49, 51 en 53
Steenbokstraat 3, 5, 7, 9, 11, 13, 15, 21, 23, 25, 27, 29, 31 en 33
Sterrenweg 4, 6, 8, 10, 12, 14, 16, 22, 24, 26, 28, 30, 32 en 34

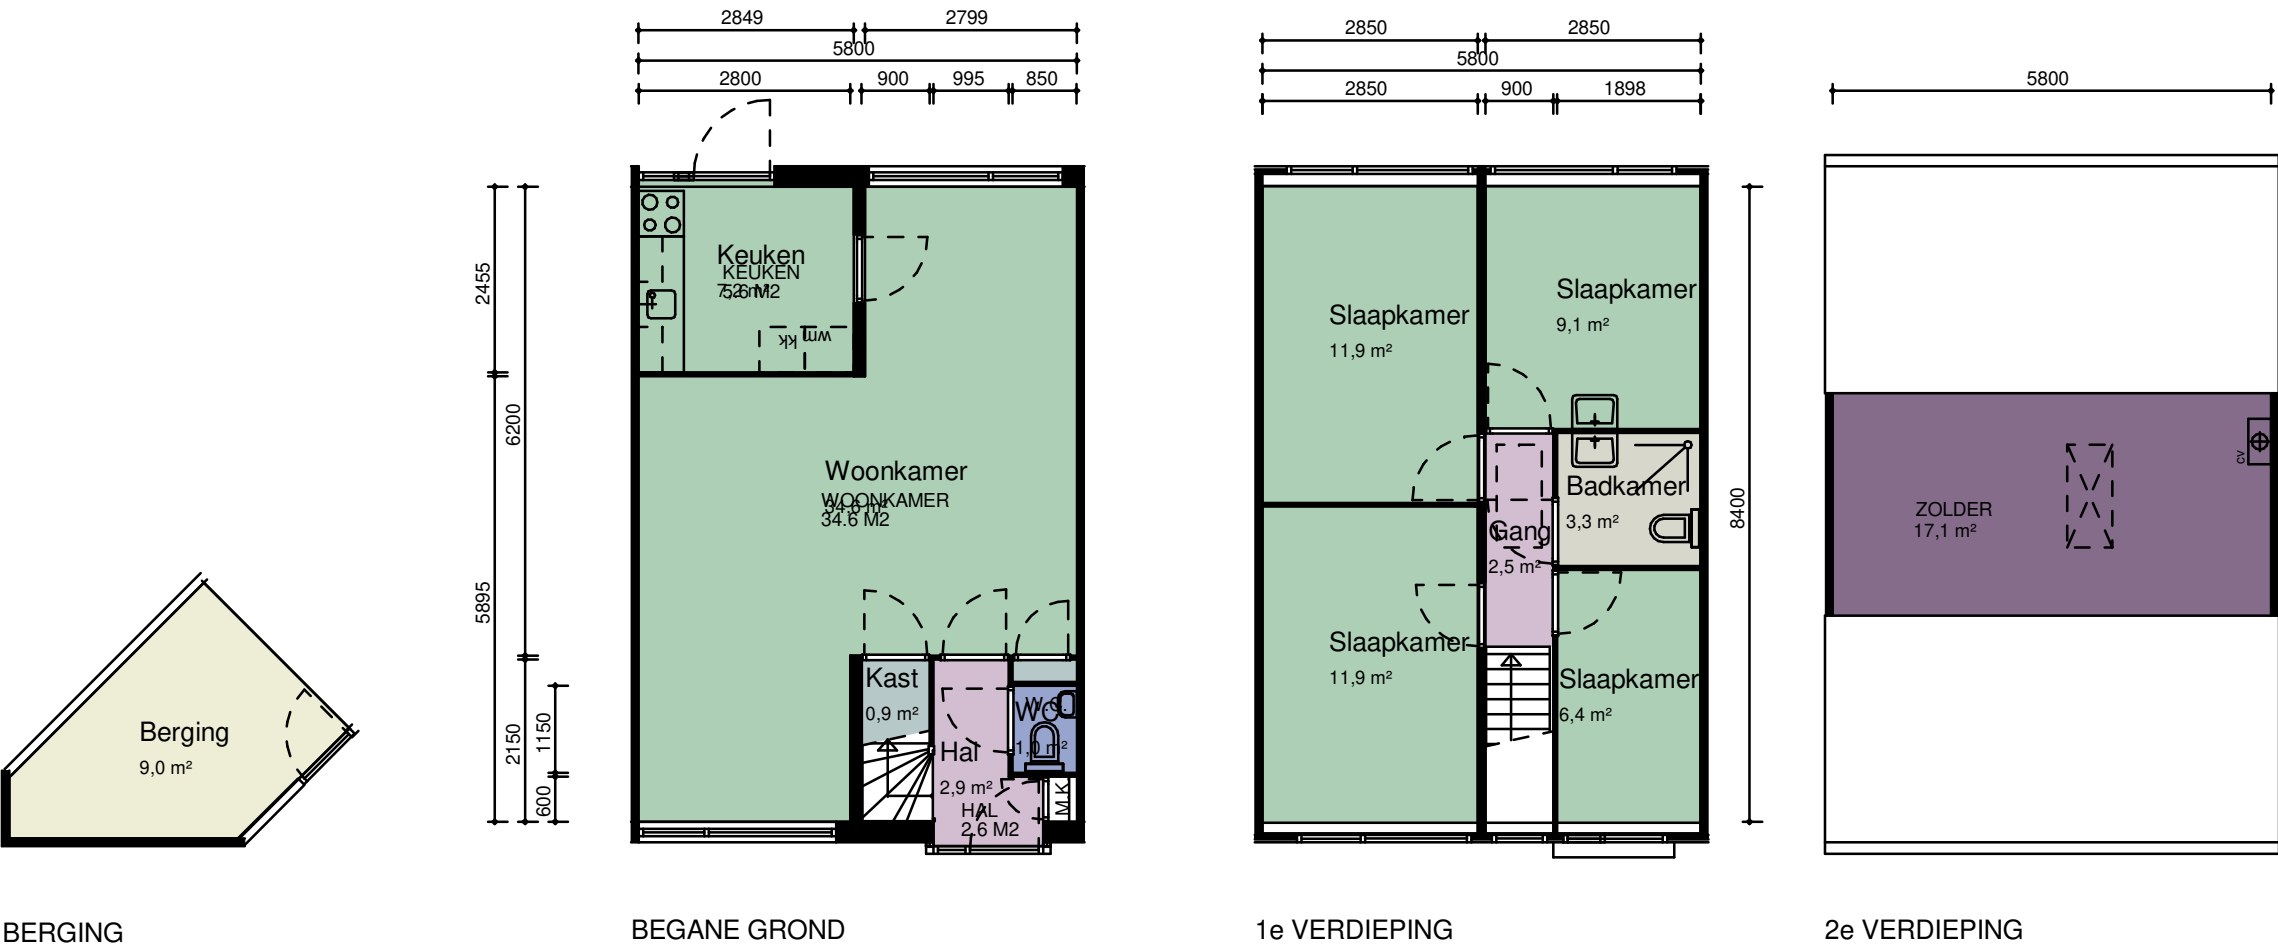

Alle maten in het werk te controleren

WIJZ :	DATUM:	GET:	PROJECT NUMMER: 2020P055	PROJECT: Complex 12241		
1			FORMAAT: A3	OPDRACHTGEVER: Stichting Intermaris		
2			SCHAAL: 1 : 100	TEKENING: Verhuurtekeningen - Type 3		
3			GETEKEND: V.D	B B A <		