
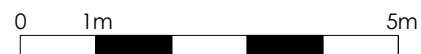


Type 7: Butterwoud 116, 128, 134 & 140

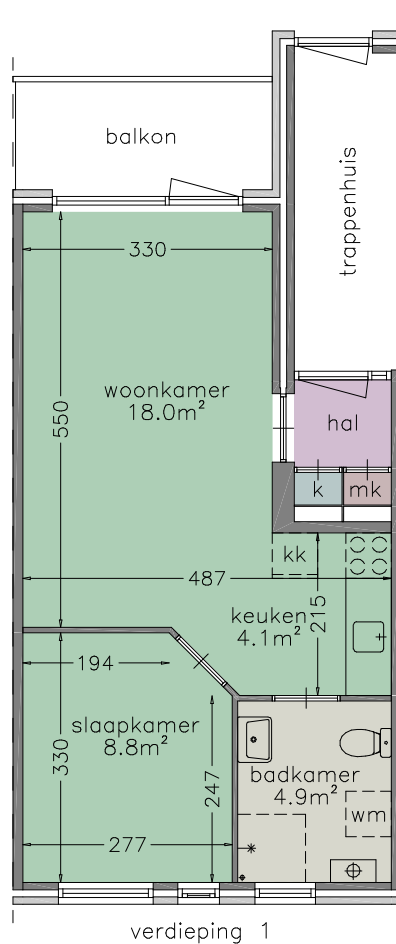

CAD-tekening, geen handmatige wijziging toegestaan

WIJZ :	DATUM:	GET:	PROJECT NUMBER: 2020P055	PROJECT: Complex 12481		
1			FORMAAT: A4	OPDRACHTGEVER: Stichting Intermaris		
2			SCHAAL: 1 : 100	TEKENING: Verhuurtekeningen - Type 7		
3			GETEKEND: G.M.K.	 Bouwkundige Begeleidings Adviesgroep Postbus 120 De Trompet 1990 1940 AC Beverwijk 1967 DB Heemskerk E bba@bba-bv.nl T 0251-24 22 47 I www.bba-bv.nl F 0251-24 81 27 BOUWKUNDIGE BEGELEIDINGS ADVIESGROEP		
4			DATUM: 10-05-2022			
5			BLAD NUMMER: VE0-2007			
6			FASE: NEN2580			
7			STATUS: DEFINITIEF			