


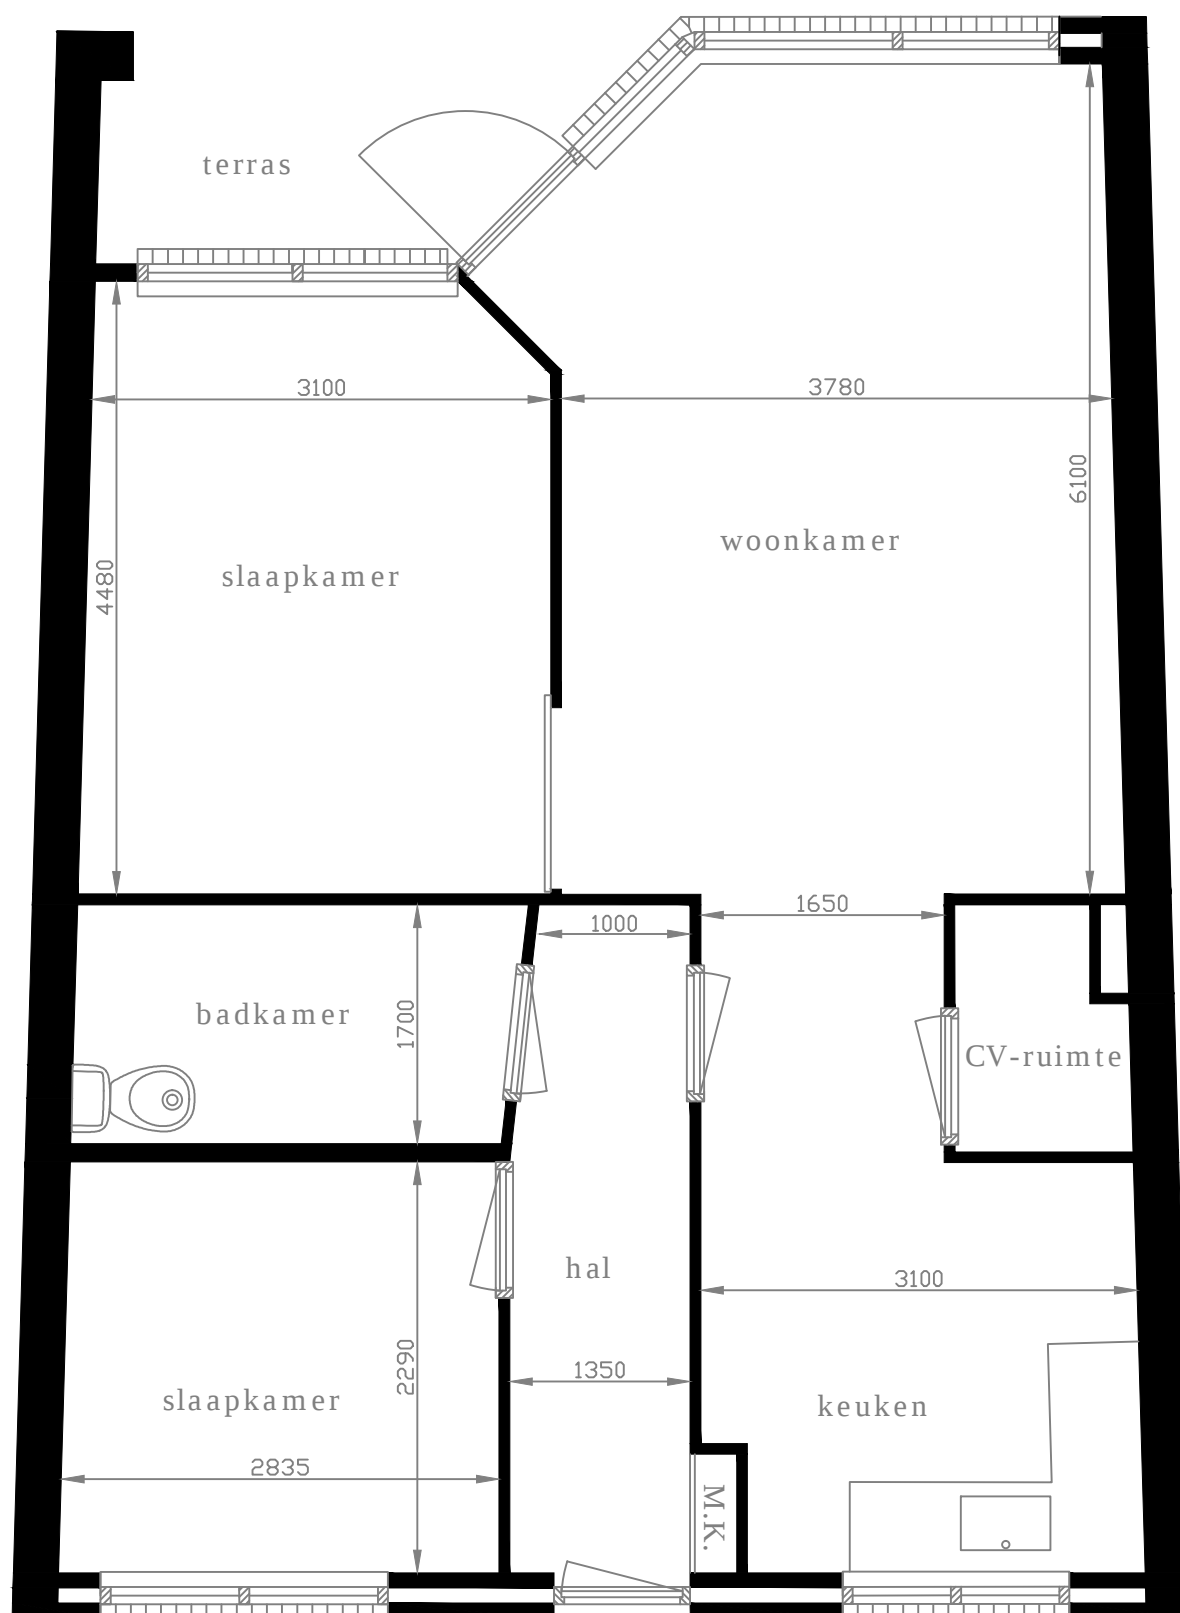

Aan de maten op deze tekening kunnen geen rechten worden ontleend.
Als u de exacte maten wilt dan kunt u deze in de woning zelf nameten.

Graaf Willemstraat 31

1718 BR

Hoogwoud

Begane grond

15-1-2015

gemeente

opmeer

