


Type 7: J.P. Coenstraat 36

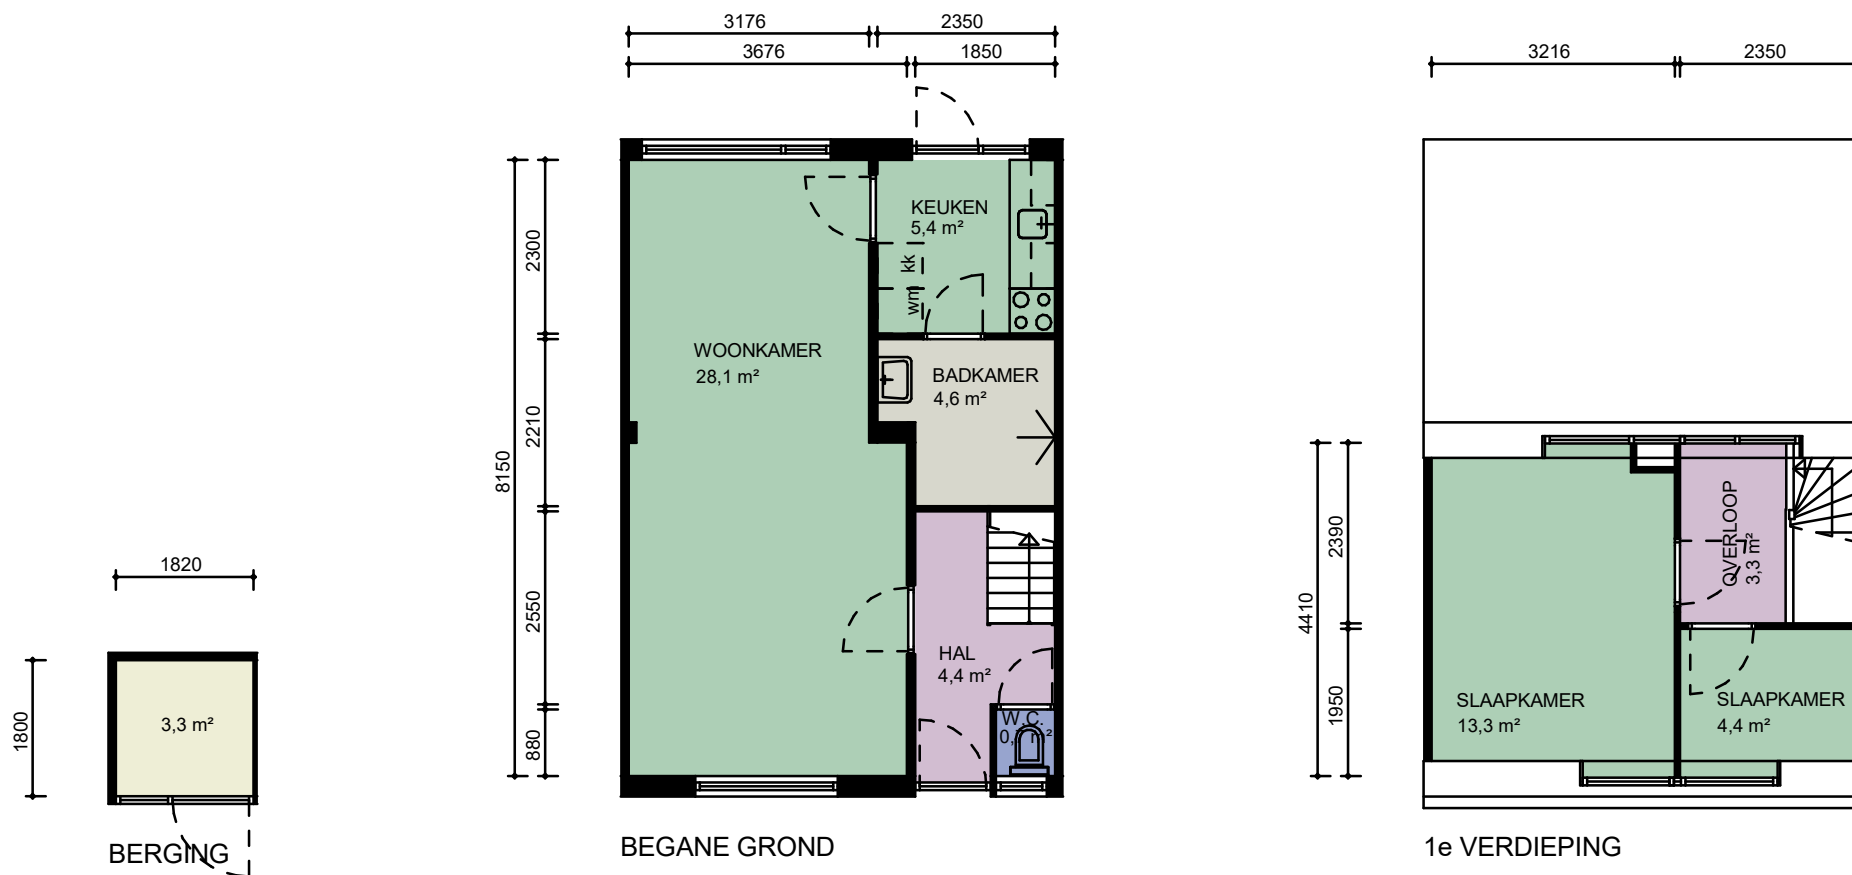

Alle maten in het werk te controleren

| WIJZ : | DATUM: | GET: | PROJECT NUMMER: 2020P055 |
|--------|--------|------|--------------------------|
| 1 | | | FORMAAT: A4 |
| 2 | | | SCHAAL: 1 : 100 |
| 3 | | | GETEKEND: R.K. |
| 4 | | | DATUM: 25-10-2021 |
| 5 | | | BLAD NUMMER: VE0-2007 |
| 6 | | | FASE: NEN2580 |
| 7 | | | STATUS: DEFINITIEF |

CAD-tekening, geen handmatige wijziging toegestaan

PROJECT: Complex 12091
 OPDRACHTGEVER: Stichting Intermaris
 TEKENING: Verhuurtekeningen - Type 7

BBA® **Bouwkundige Begeleidings Adviesgroep**

Postbus 120 De Trompet 1990
 1940 AC Beverwijk 1967 DB Heemskerk
 E bba@bba-bv.nl T 0251-24 22 47
 I www.bba-bv.nl F 0251-24 81 27

BOUWKUNDIGE BEGELEIDINGS ADVIESGROEP