
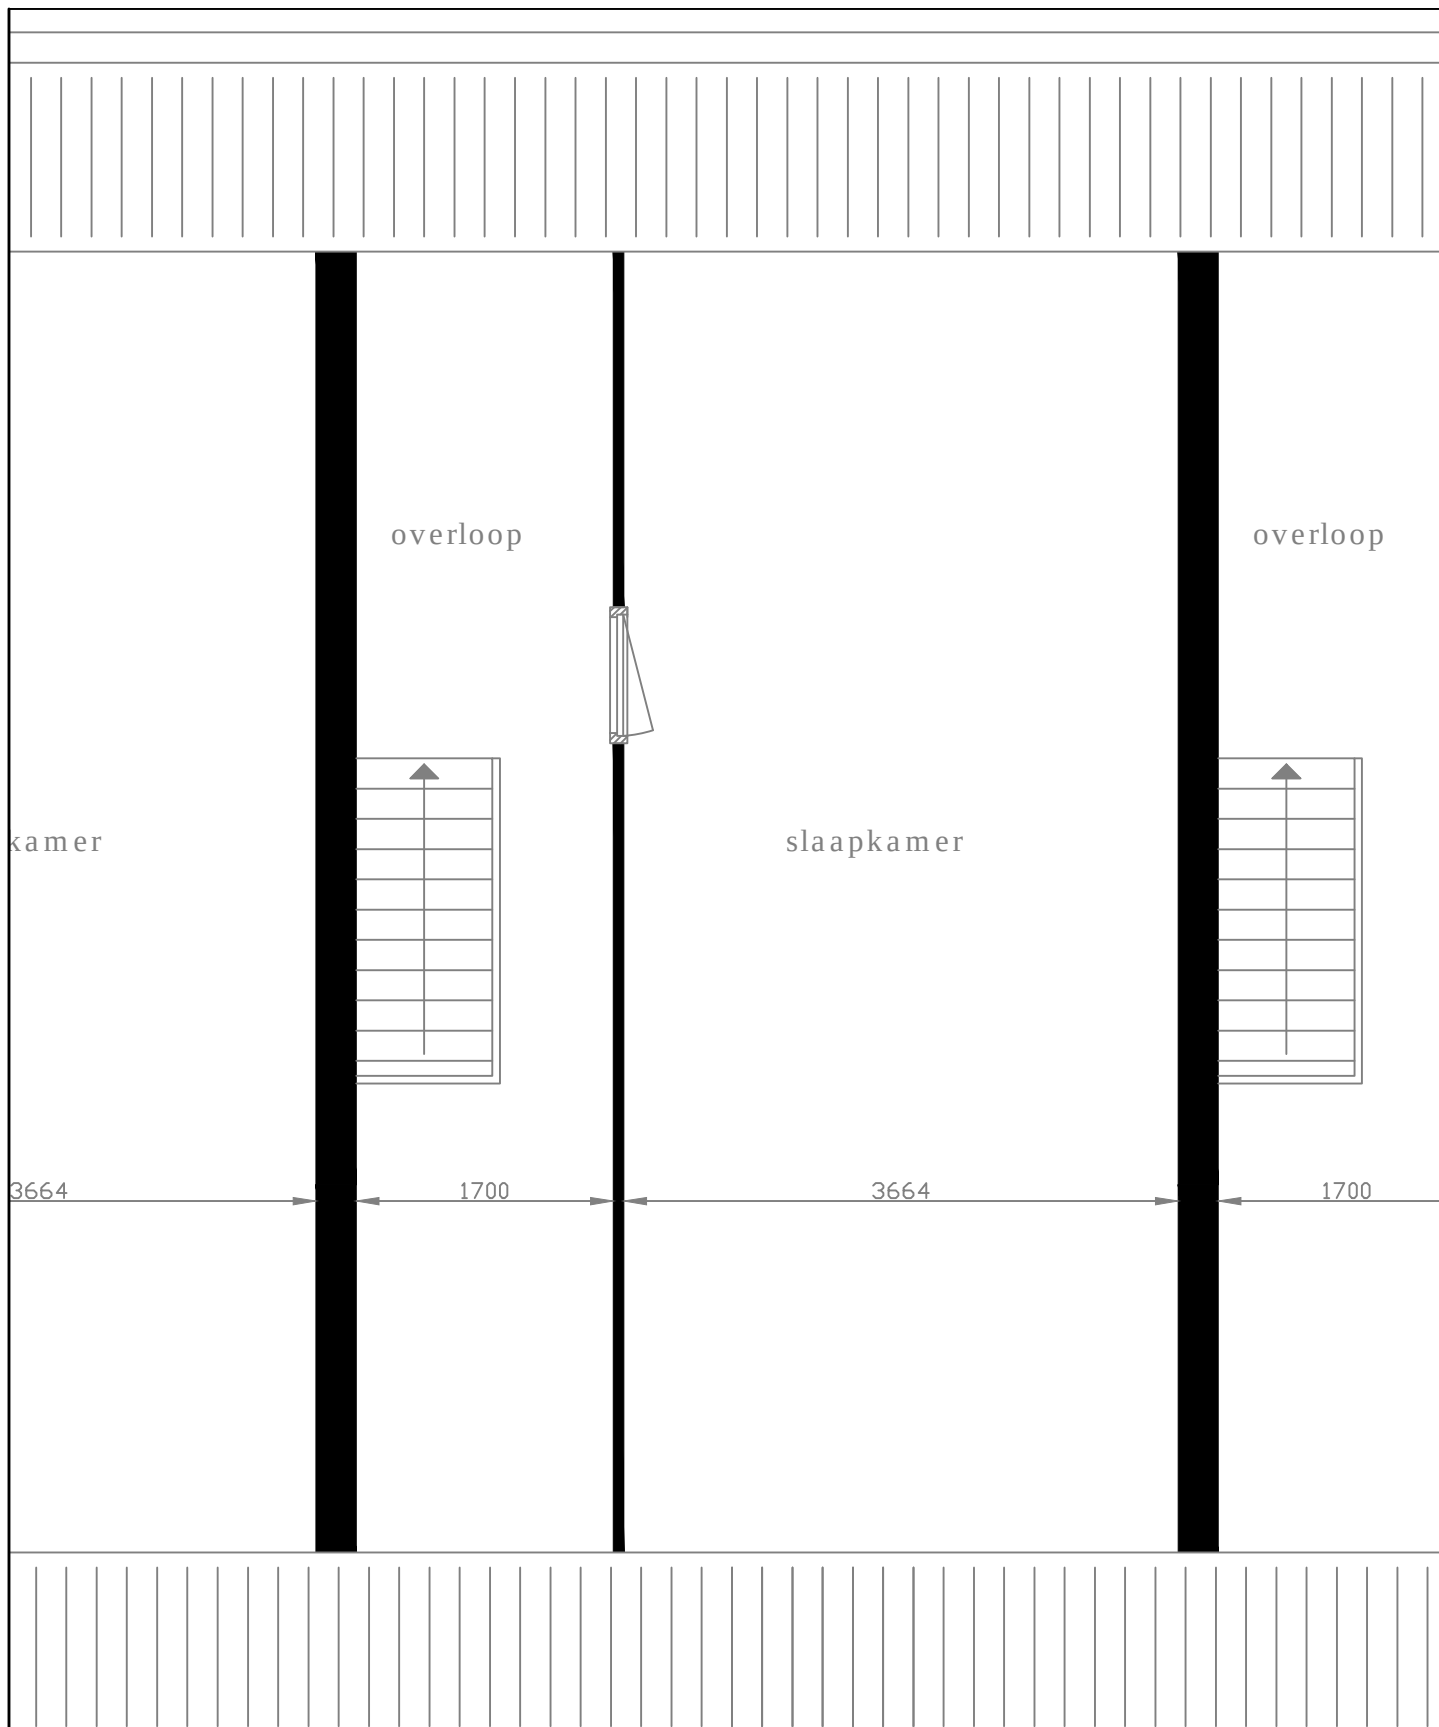


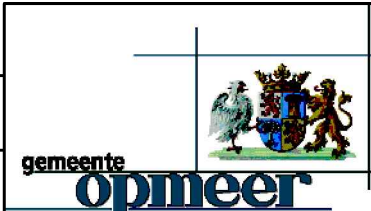

Aan de maten op deze tekening kunnen geen rechten worden ontleend.
 Als u de exacte maten wilt dan kunt u deze in de woning zelf nameten.

De Glazen Wagen 16	1716 DJ	Opmeer	
Eerste verdieping		11-12-2014	