


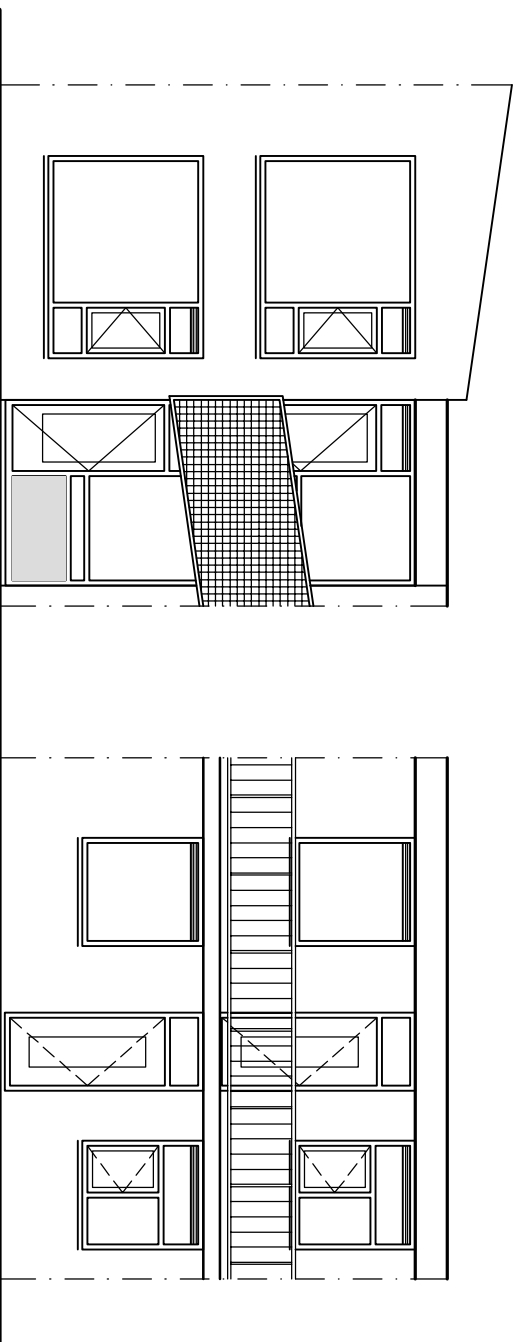

Voorgevel

Achtergevel

WONINGSTICHTING
HET GROOTSLAG



Keizerskroon

70

schaal: 1:100

komplex: 121
datum: 18 mei 2006
file.no.: 1619xm (tssm.)02