


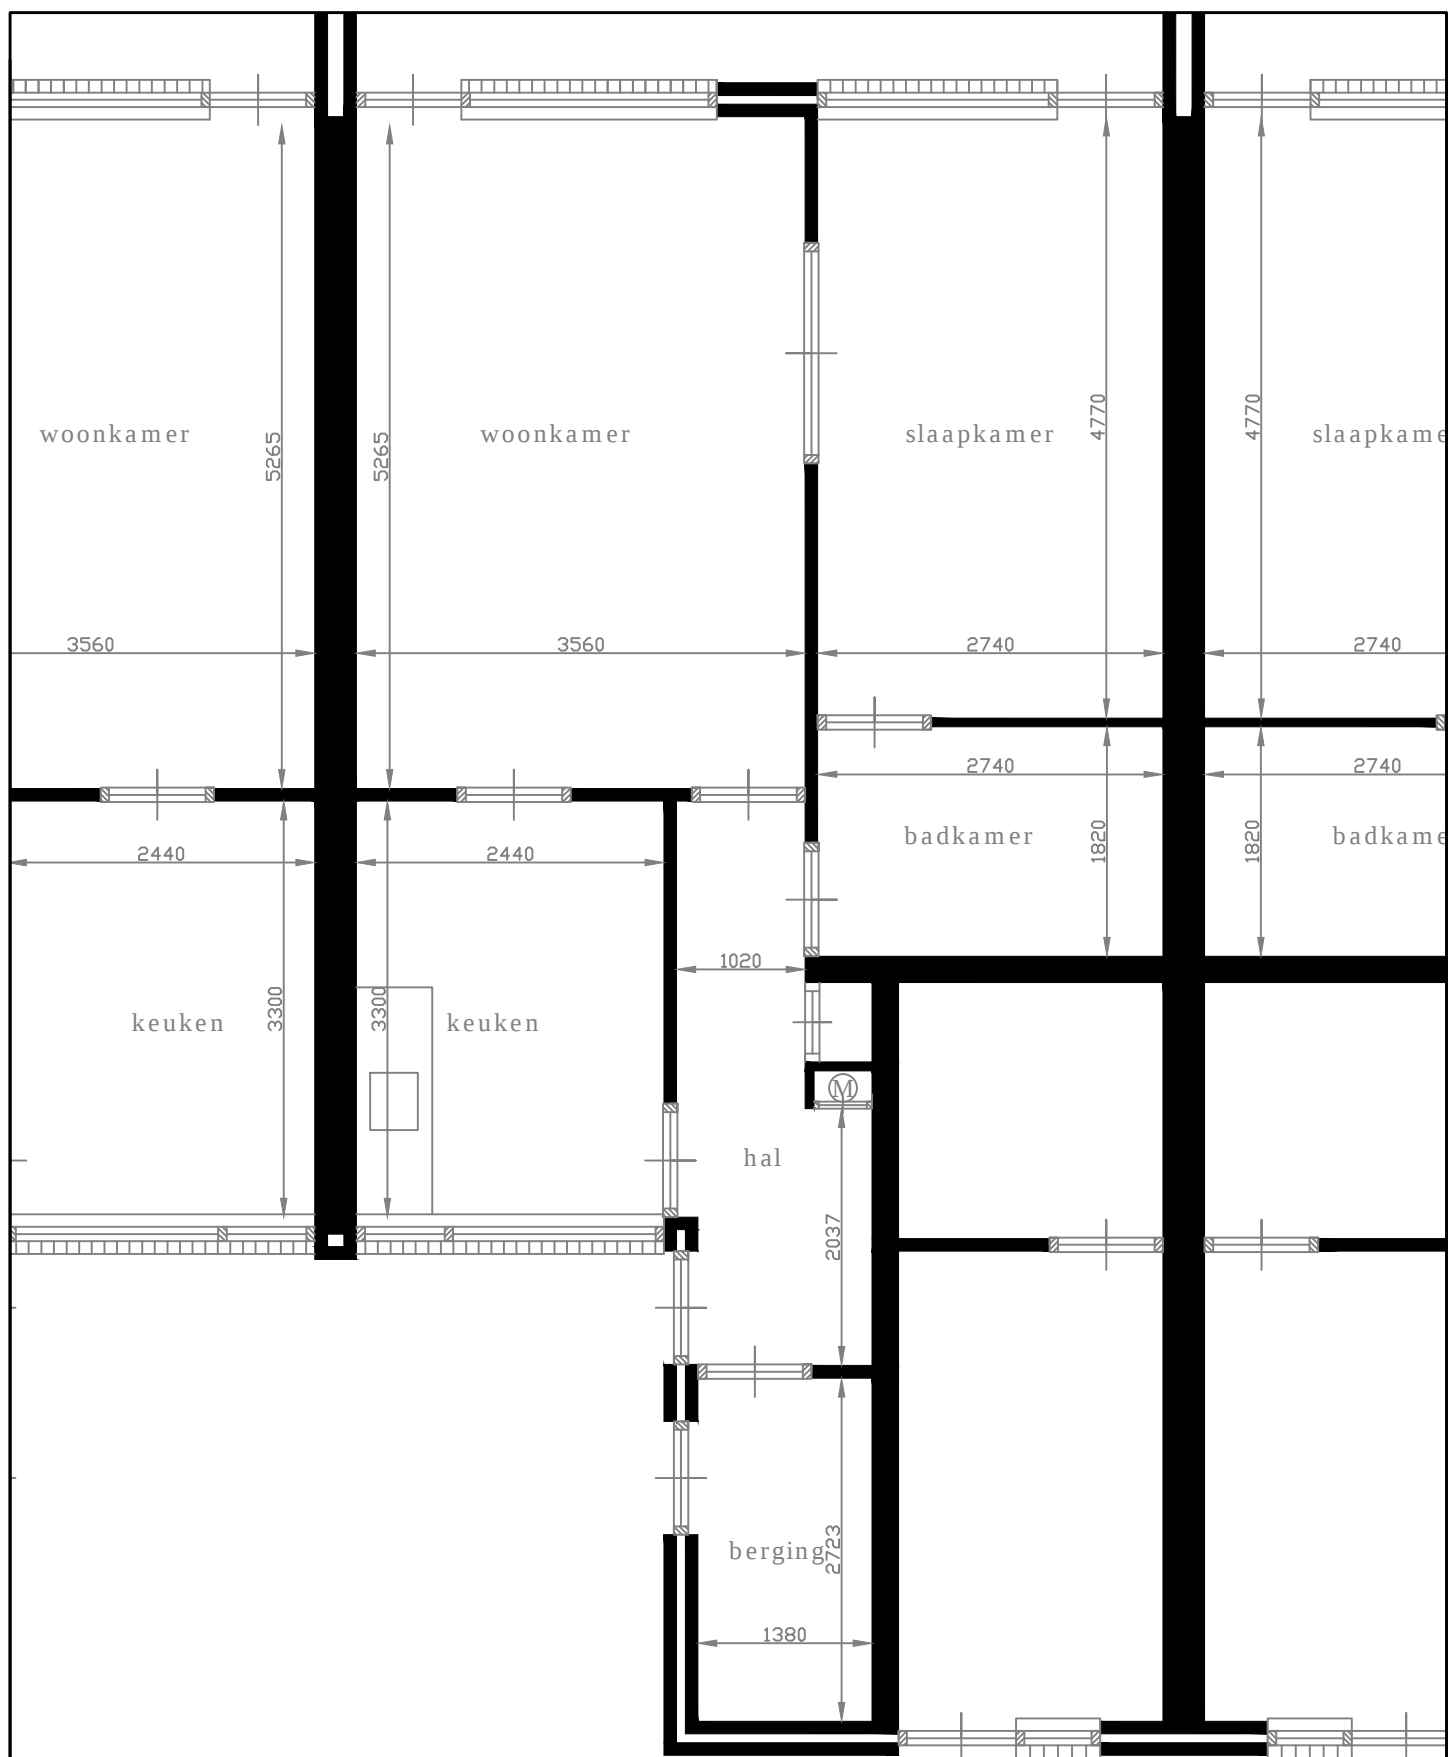

Aan de maten op deze tekening kunnen geen rechten worden ontleend.
 Als u de exacte maten wilt dan kunt u deze in de woning zelf nameten.

Pinksterbloem 58

1716 VD

Opmeer

Begane grond

10-11-2014

gemeente

opmeer

