




Type 6: Bolwerk 2, 4, 6, 8, 10, 12, 14 en 16

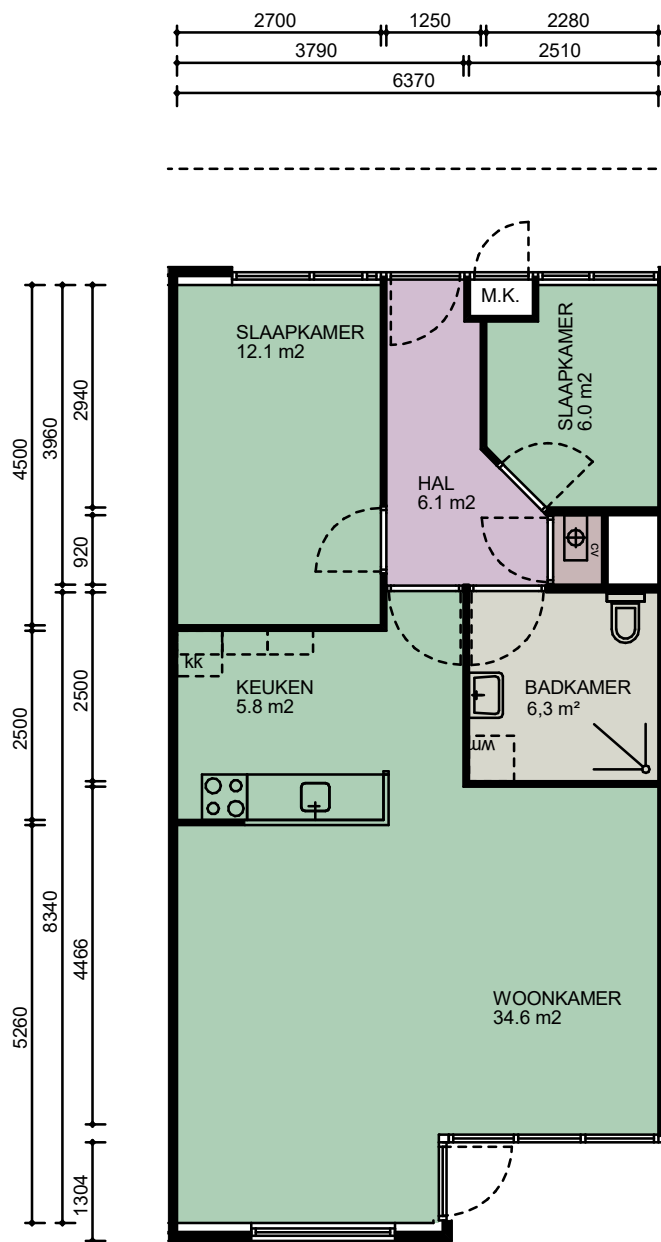

BEGANE GROND

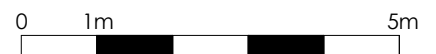

CAD-tekening, geen handmatige wijziging toegestaan

WIJZ :	DATUM:	GET:	PROJECT NUMMER: 2020P055	PROJECT: Complex 11661	
1			FORMAAT: A4	OPDRACHTGEVER: Stichting Intermaris	
2			SCHAAL: 1 : 100	TEKENING: Verhuurtekeningen - Type 6	
3			GETEKEND: V.D.	 <b>Bouwkundige Begeleidings Adviesgroep</b> Postbus 120 1940 AC Beverwijk E bba@bba-bv.nl I www.bba-bv.nl	
4			DATUM: 03-05-2021		De Trompet 1990
5			BLAD NUMMER: VE0-2006		1967 DB Heemskerk
6			FASE: NEN2580		T 0251-24 22 47
7			STATUS: DEFINITIEF		F 0251-24 81 27