
Type 8:
Spinner 13, 15, 17, 19, 21, 29, 31, 34, 36, 38, 40, 42, 59, 61, 63, 66, 68, 70, 79, 81, 85, 91, 94 en 96
Wever: 12, 14, 16, 18, 23, 25, 27, 30, 32, 34, 39, 41, 43, 45, 51, 53, 55, 57, 67, 69, 74, 76, 78, 80, 84, 86, 88, 95, 97, 99, 101 en 103

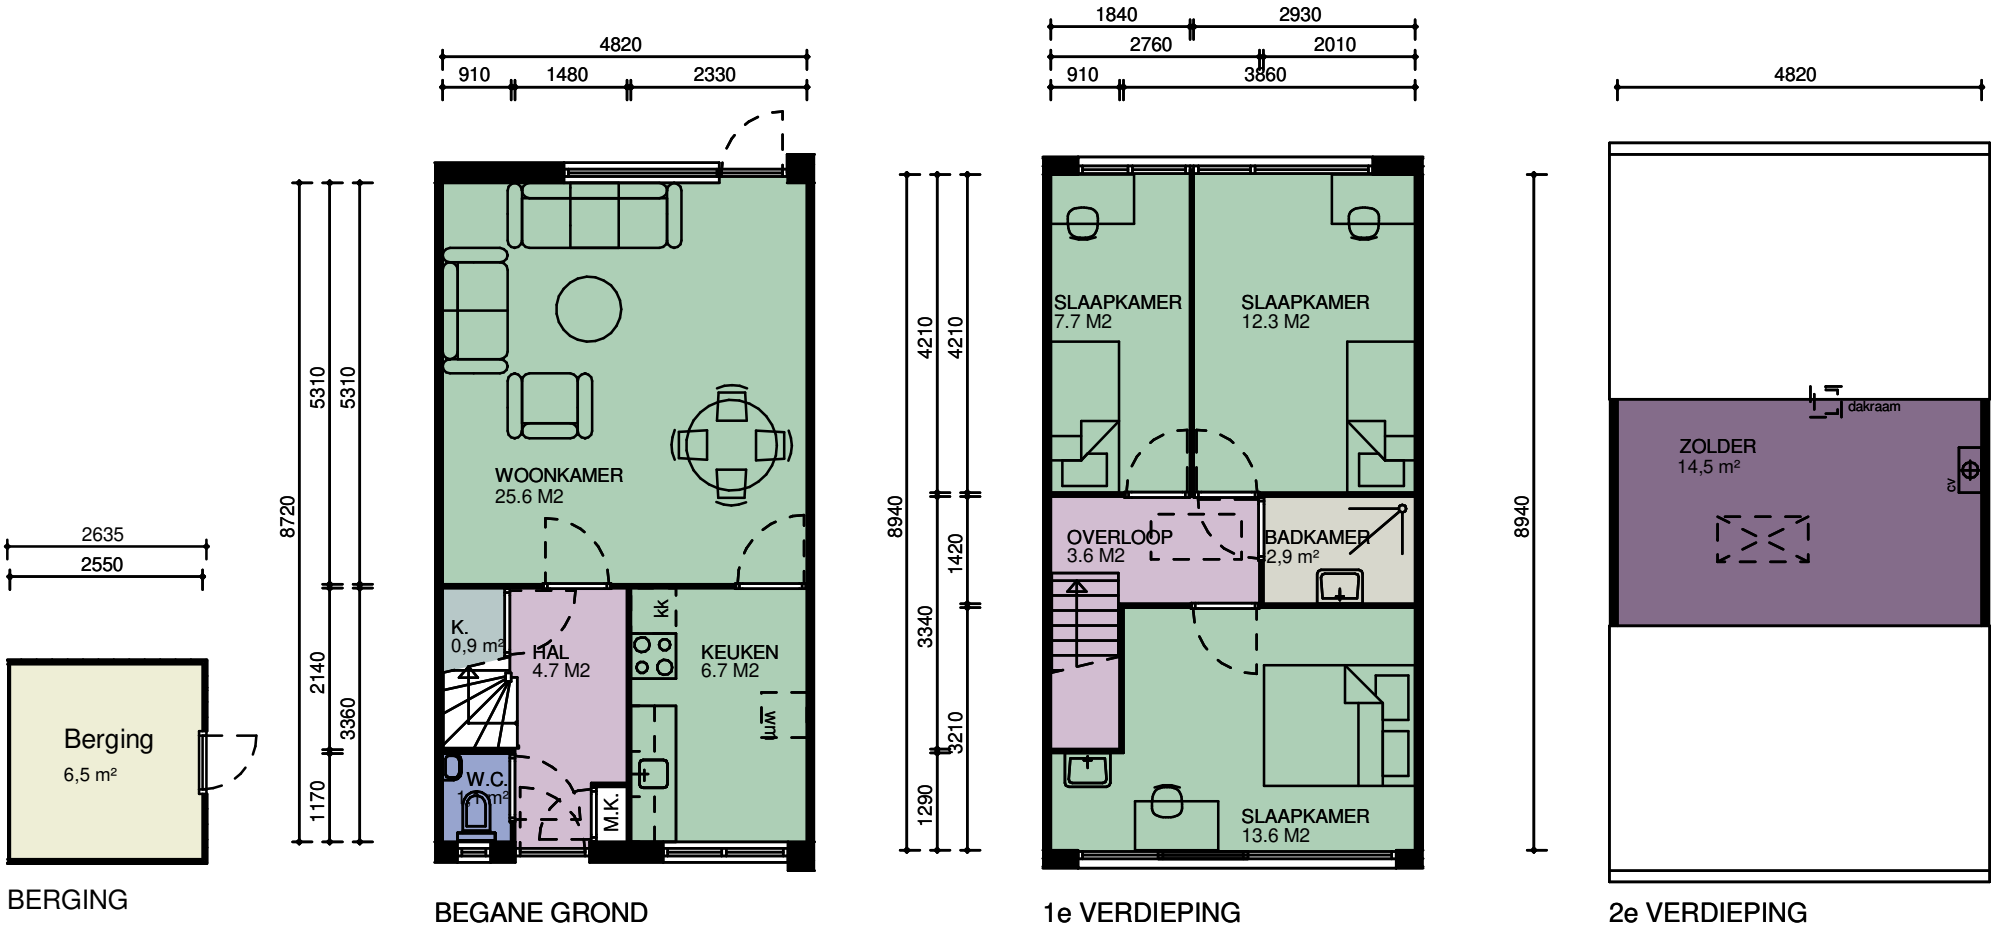

BERGING

BEGANE GROND

1e VERDIEPING


2e VERDIEPING

CAD-tekening, geen handmatige wijziging toegestaan

WIJZ :	DATUM:	GET:
1		
2		
3		
4		
5		
6		
7		

PROJECT NUMMER: 2020P055
FORMAAT: A4
SCHAAL: 1 : 100
GETEKEND: V.D.
DATUM: 22-05-2022
BLAD NUMMER: VE0-2008
FASE: NEN2580
STATUS: DEFINITIEF

PROJECT: Complex 11491
OPDRACHTGEVER: Stichting Intermaris
TEKENING: Verhuurtekeningen - Type 8

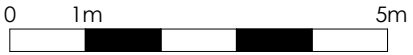

Alle maten in het werk te controleren

Bouwkundige Begeleidings Adviesgroep

Postbus 120
1940 AC Beverwijk
E bba@bba-bv.nl
I www.bba-bv.nl

De Trompet 1990
1967 DB Heemskerk
T 0251-24 22 47
F 0251-24 81 27