


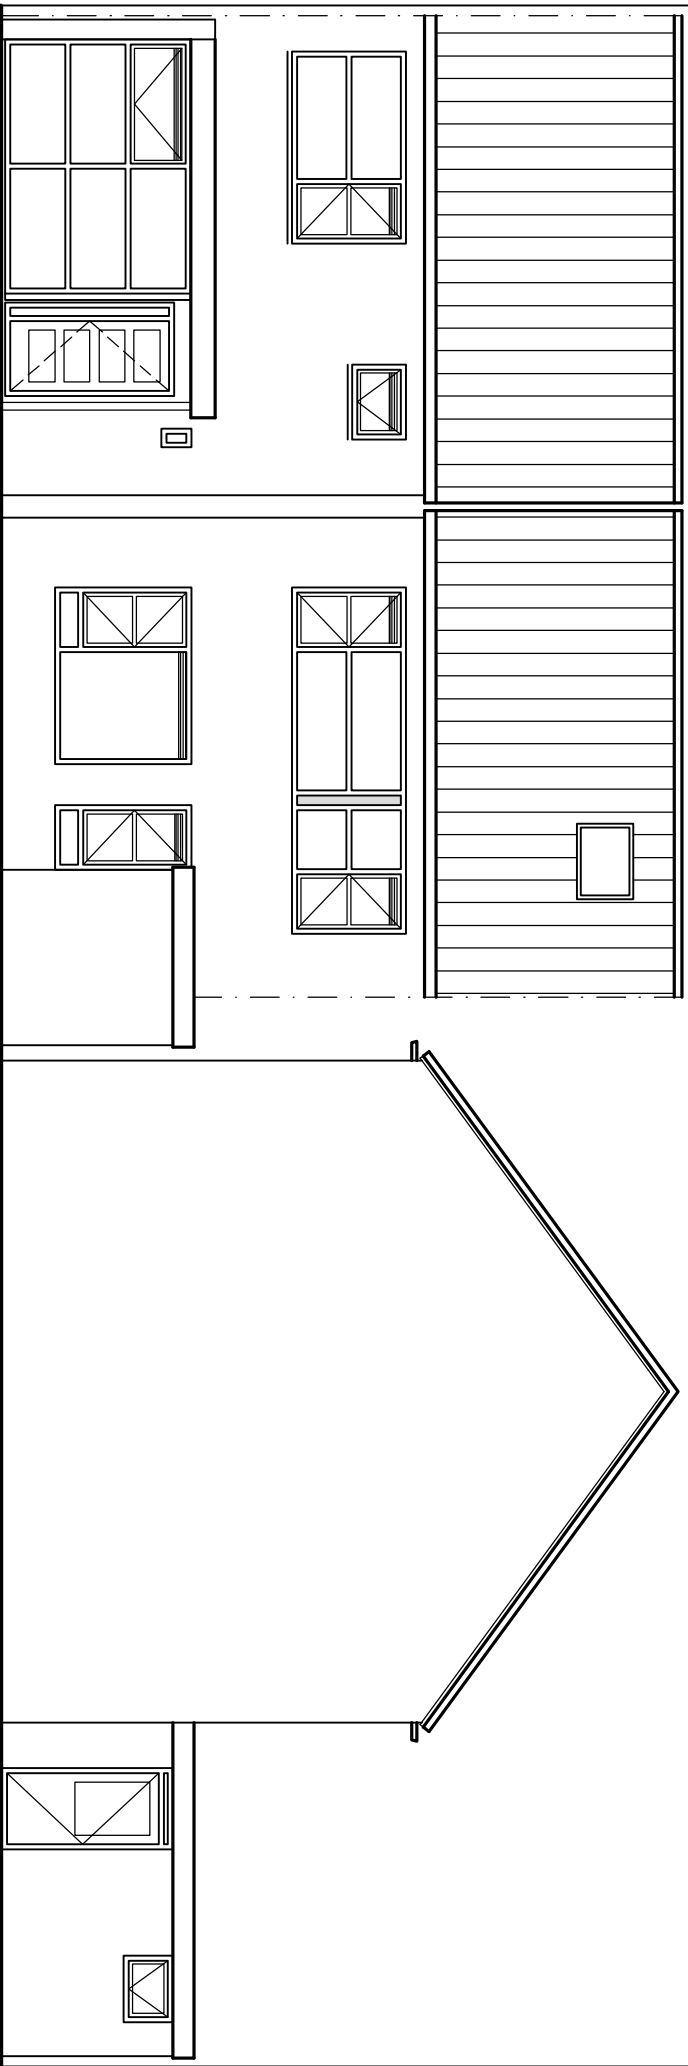

Voorgevel

Achtergevel

Zijgevel

WONINGSTICHTING
HET GROOTSLAG



Murillolaan

14

komplex: 123

datum: 24-11-2004

file.no.: 1619vb (tssm)02

Alle maten zijn in millimeters, werkelijke maten kunnen afwijken