



Type 1:  
 Ketellapper 2, 4, 6, 8, 12, 14, 16, 20, 22, 24, 29, 31, 33, 37, 39 en 41  
 Marskramer 54, 56, 58, 60, 62, 66, 68, 70 en 72

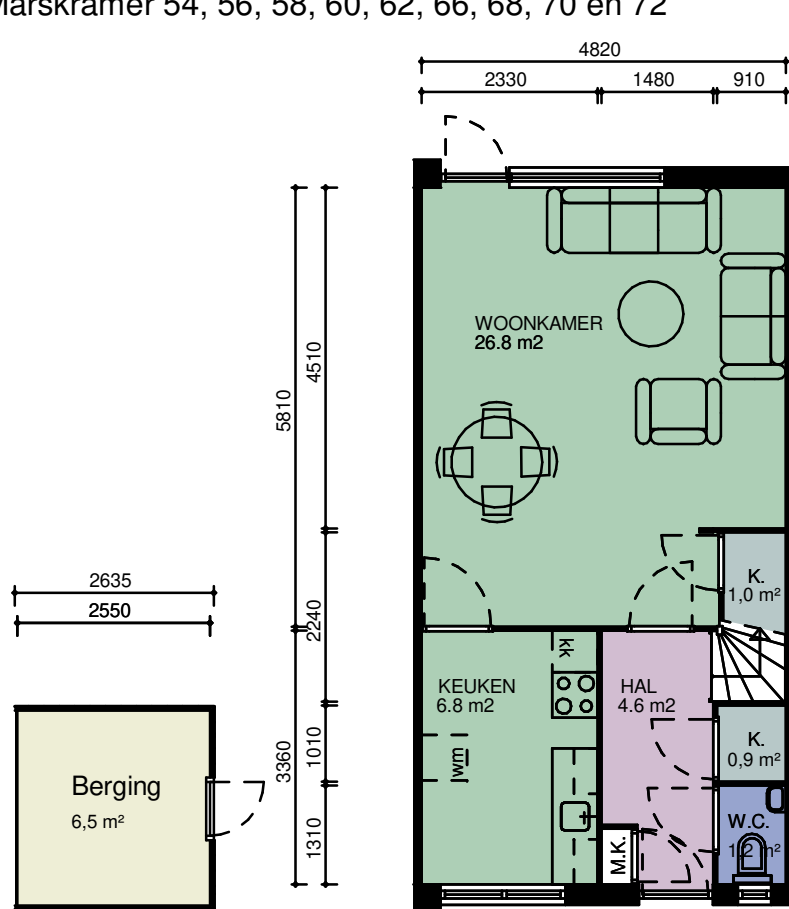


BERGING

BEGANE GROND

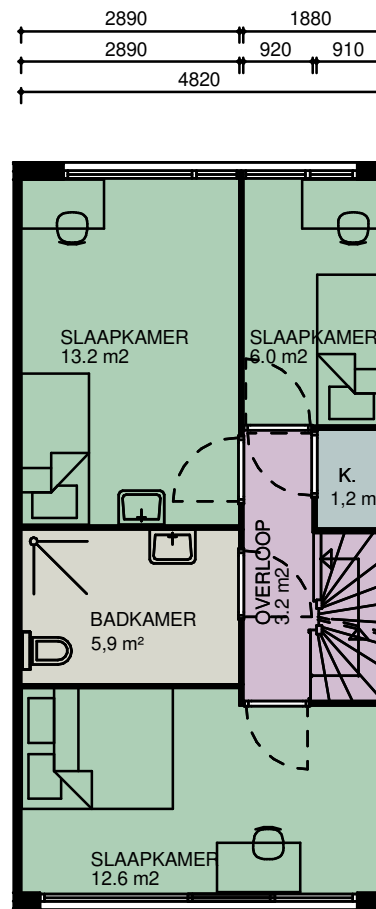

1e VERDIEPING

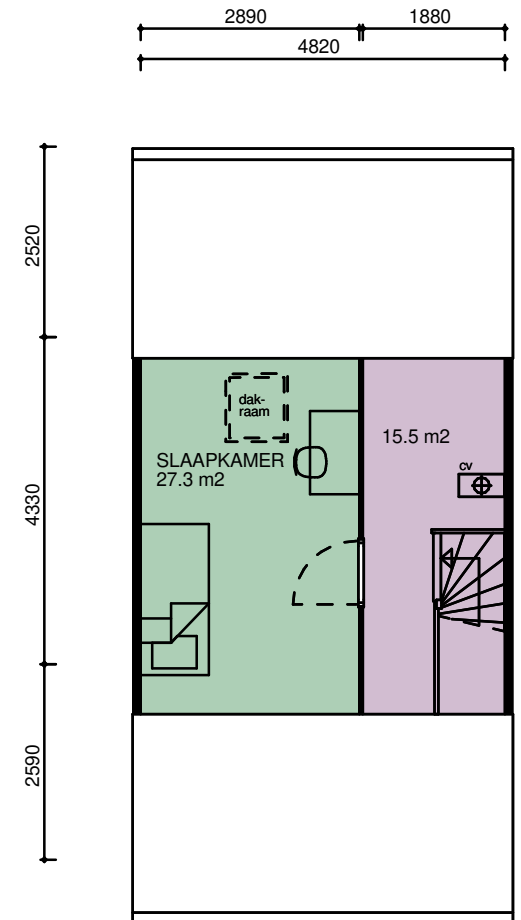

2e VERDIEPING

CAD-tekening, geen handmatige wijziging toegestaan



Alle maten in het werk te controleren

WIJZ :	DATUM:	GET:	PROJECT NUMMER: 2020P055
1			FORMAAT: A4
2			SCHAAL: 1 : 100
3			GETEKEND: V.D.
4			DATUM: 25-12-2020
5			BLAD NUMMER: VE0-2001
6			FASE: NEN2580
7			STATUS: DEFINITIEF

PROJECT: Complex 11501  
 OPDRACHTGEVER: Stichting Intermaris  
 TEKENING: Verhuurtekeningen - Type 1

**BBA**® **Bouwkundige Begeleidings Adviesgroep**

Postbus 120 De Trompet 1990  
 1940 AC Beverwijk 1967 DB Heemskerk  
 E bba@bba-bv.nl T 0251-24 22 47  
 I www.bba-bv.nl F 0251-24 81 27

BOUWKUNDIGE BEGELEIDINGS ADVIESGROEP