


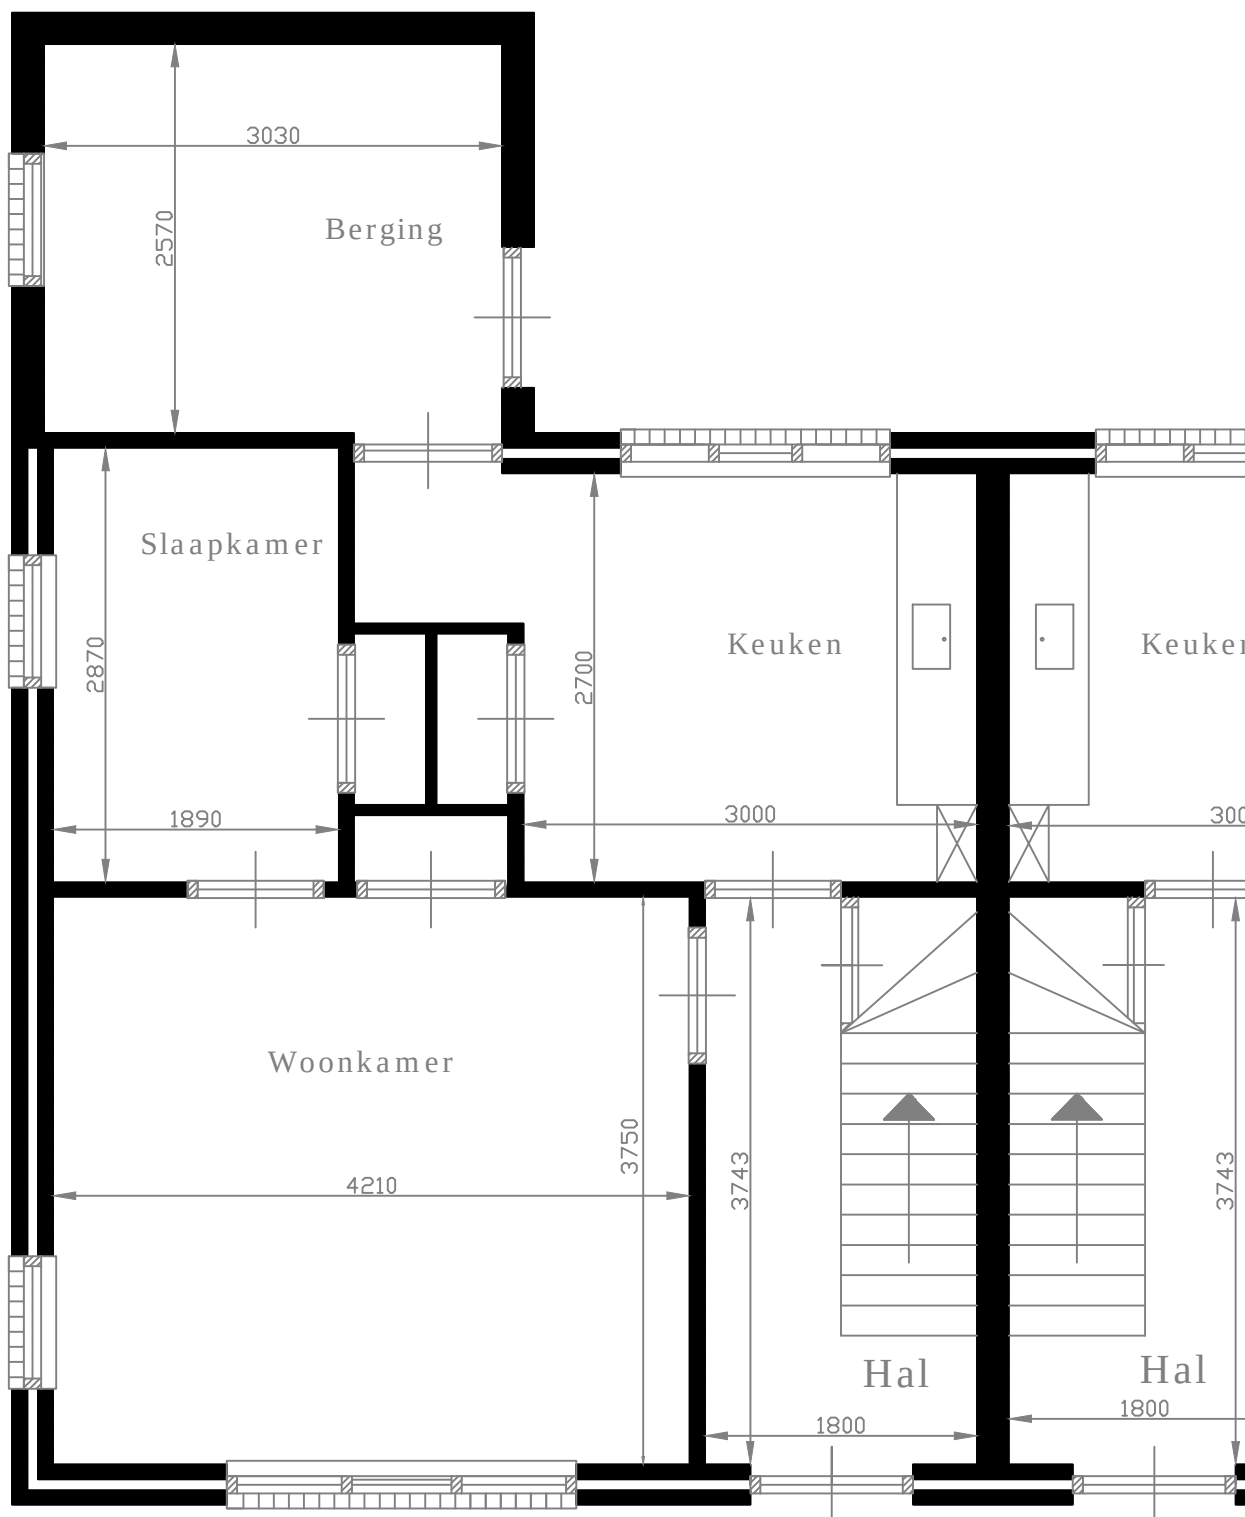

Aan de maten op deze tekening kunnen geen rechten worden ontleend.
 Als u de exacte maten wilt dan kunt u deze in de woning zelf nameten.

Wuiver 35

1715 EB

Spanbroek

Begane grond

25-9-2014

gemeente

opmeer

