




Type 13: Hof van Holland 5, 6, 7, 8, 17, 18, 19, 27, 28, 29, 30, 39, 40, 41, 49, 50, 51 en 53

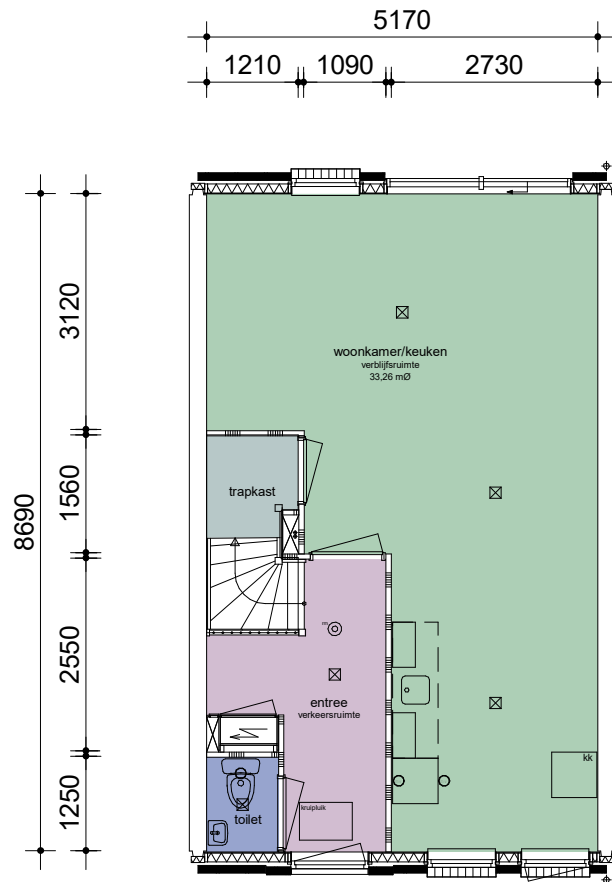

begane grond

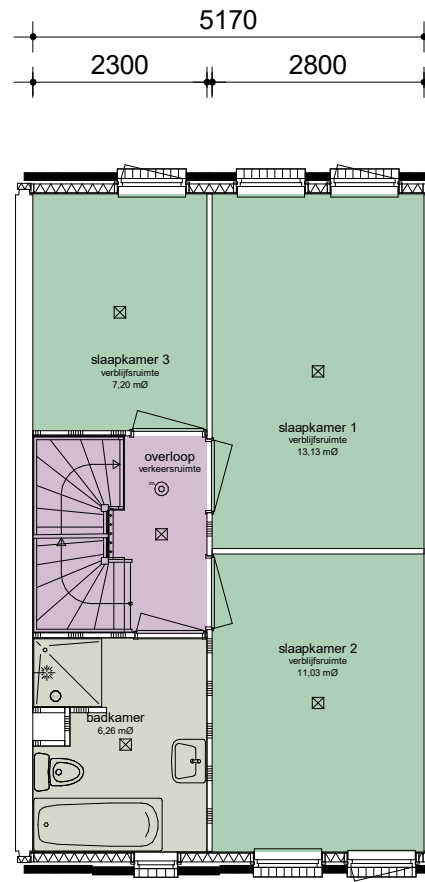

1e verdieping

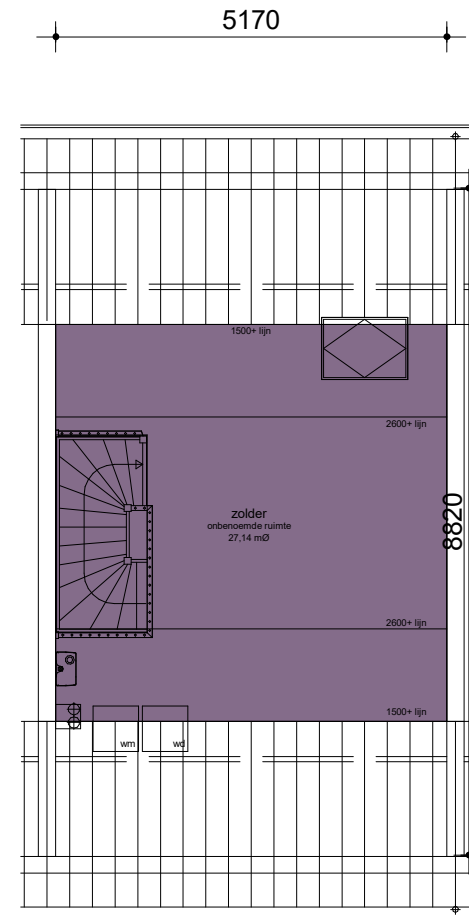

2e verdieping



Alle maten in het werk te controleren

WIJZ :	DATUM:	GET:	PROJECT NUMMER: 2020P055
1			FORMAAT: A4
2			SCHAAL: 1 : 100
3			GETEKEND: V.D
4			DATUM: 09-11-2021
5			BLAD NUMMER: VE0-2013
6			FASE: NEN2580
7			STATUS: DEFINITIEF

CAD-tekening, geen handmatige wijziging toegestaan

PROJECT: Complex 11591-11601-11611
 OPDRACHTGEVER: Stichting Intermaris
 TEKENING: Verhuurtekeningen - Type Ds

BBA® **Bouwkundige Begeleidings Adviesgroep**

Postbus 120 De Trompet 1990
 1940 AC Beverwijk 1967 DB Heemskerk
 E bba@bba-bv.nl T 0251-24 22 47
 I www.bba-bv.nl F 0251-24 81 27

BOUWKUNDIGE BEGELEIDINGS ADVIESGROEP