

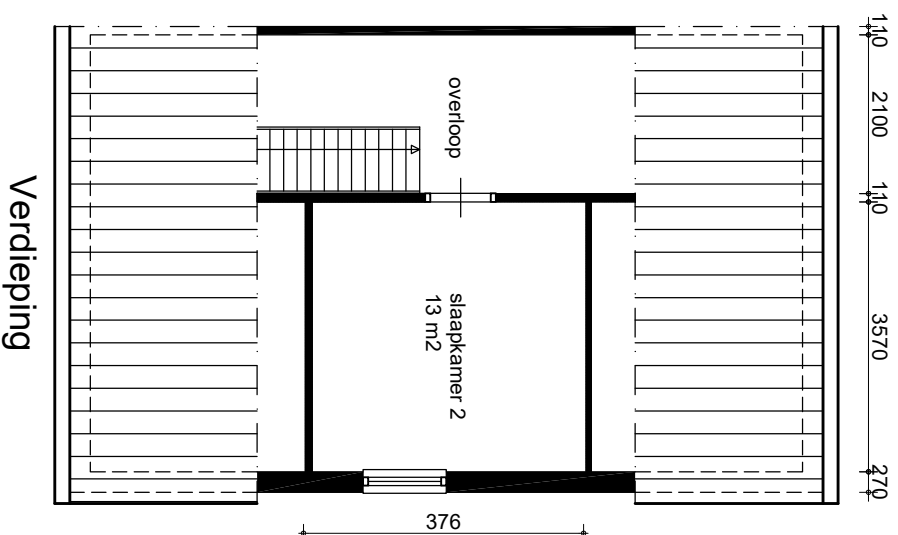


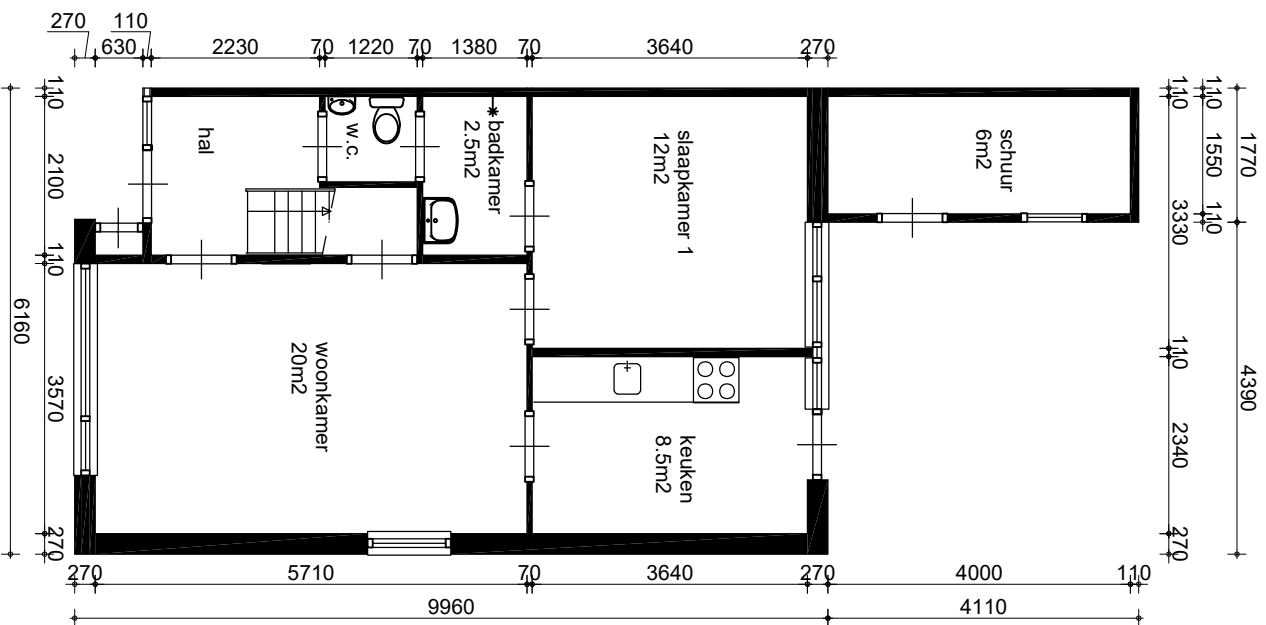

Alle maten zijn in millimeters, werkelijke maten kunnen afwijken

WONINGSTICHTING
HET GROOTSLAG

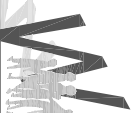

Kees Veerstraat

42

schaal: 1:100

komplex: 122
datum: 6-11-2025
file.no.: 1619cs (tsnr.)01