


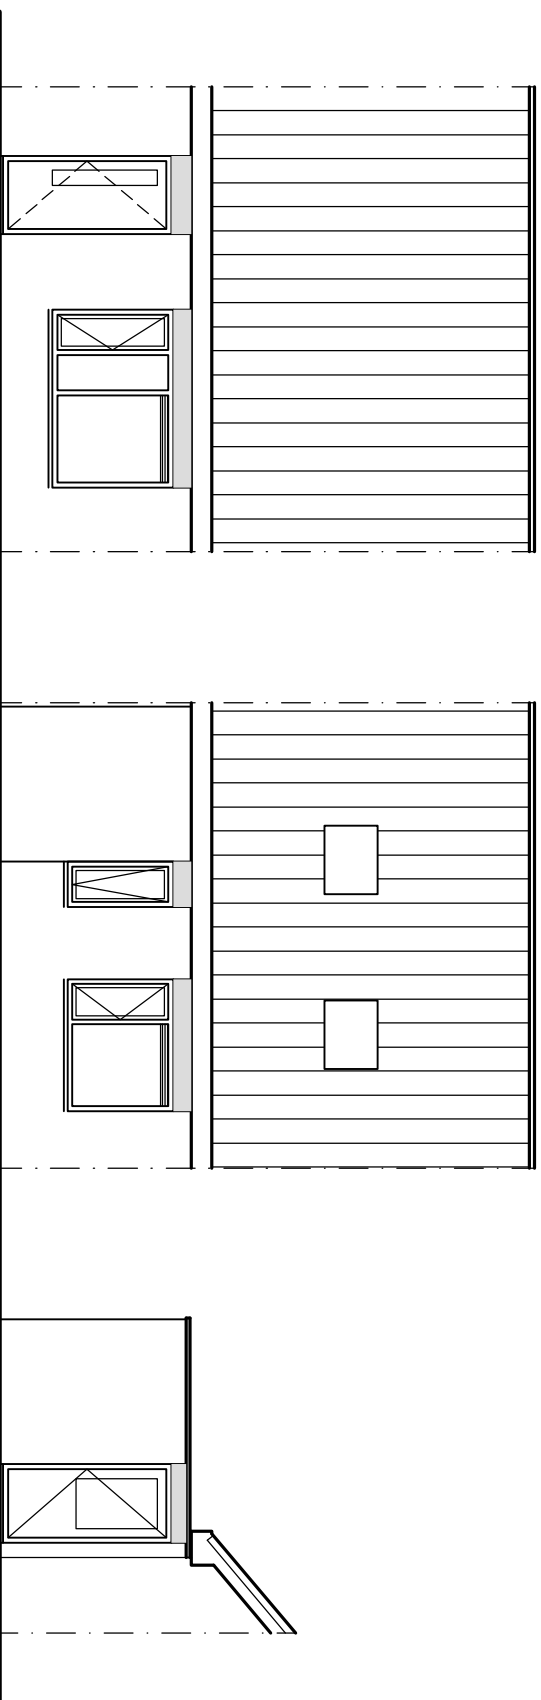

Voorgevel

Achtergevel

Tussengevel

WONINGSTICHTING
HET GROOTSLAG



Schenkelzijdig

17

schaal: 1:100

komplex: 556
datum: 29-11-2004
file.no.: 1693dl (tsmr.)02