


53

55

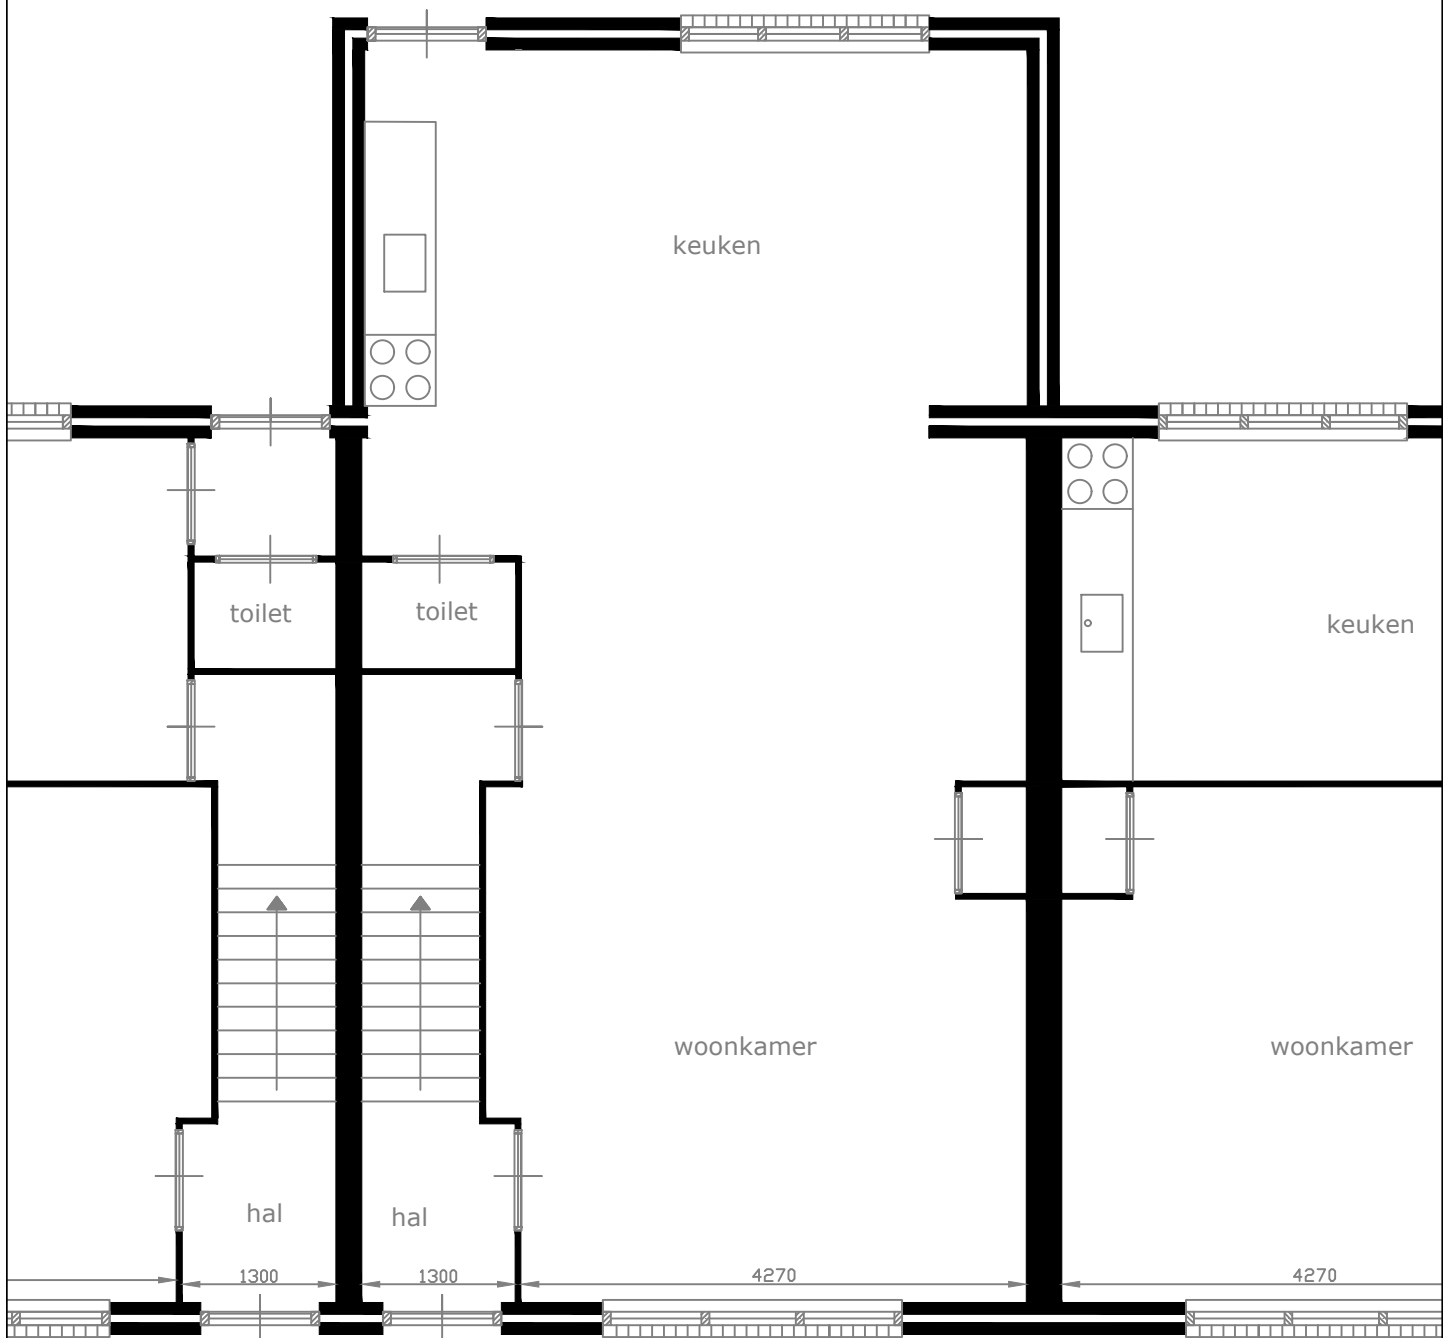

Aan de maten op deze tekening kunnen geen rechten worden ontleend.
Als u de exacte maten wilt dan kunt u deze in de woning zelf nameten.

Wuiver 53

1715 EC

Spanbroek

Eerste verdieping

4-2-2022

gemeente

opmeer

