

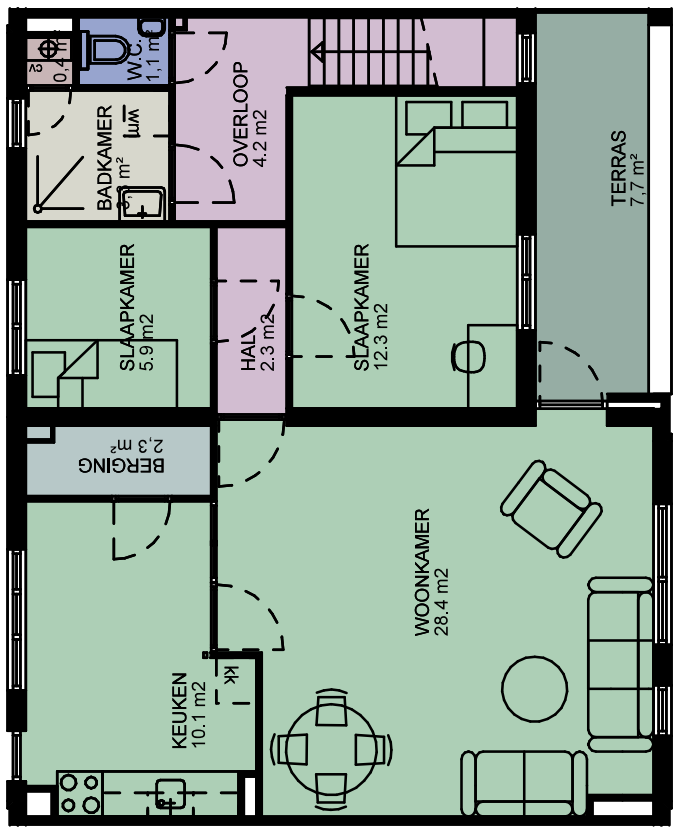


Type 26:
Kasteellaan 3 en 15
Nieuwendoomgracht 27, 39, 57 en 61
Rondeelstraat 6, 30 en 38

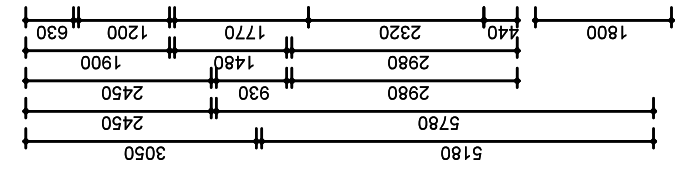

2e VERDIEPING

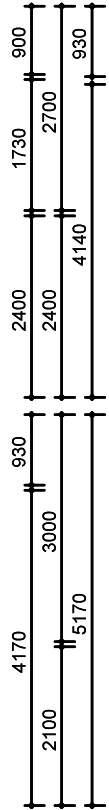

Alle maten in het werk te controleren

CAD-tekening, geen handmatige wijziging toegestaan

WIJZ :	DATUM:	GET:	PROJECT NUMBER: 2020P055
1			FORMAAT: A4
2			SCHAAL: 1 : 100
3			GETEKEND: V.D.
4			DATUM: 25-01-2021
5			BLAD NUMMER: VE0-2026
6			FASE: NEN2580
7			STATUS: DEFINITIEF

PROJECT: Complex 11671
OPDRACHTGEVER: Stichting Internmaris
TEKENING: Verhuurtekeningen - Type 26

BBA
Bouwkundige Begeleidings Adviesgroep
Postbus 120 De Trompet 1990
1940 AC Beverwijk 1967 DB Heemskerk
E bba@bba-bv.nl T 0251-24 22 47
I www.bba-bv.nl F 0251-24 81 27