


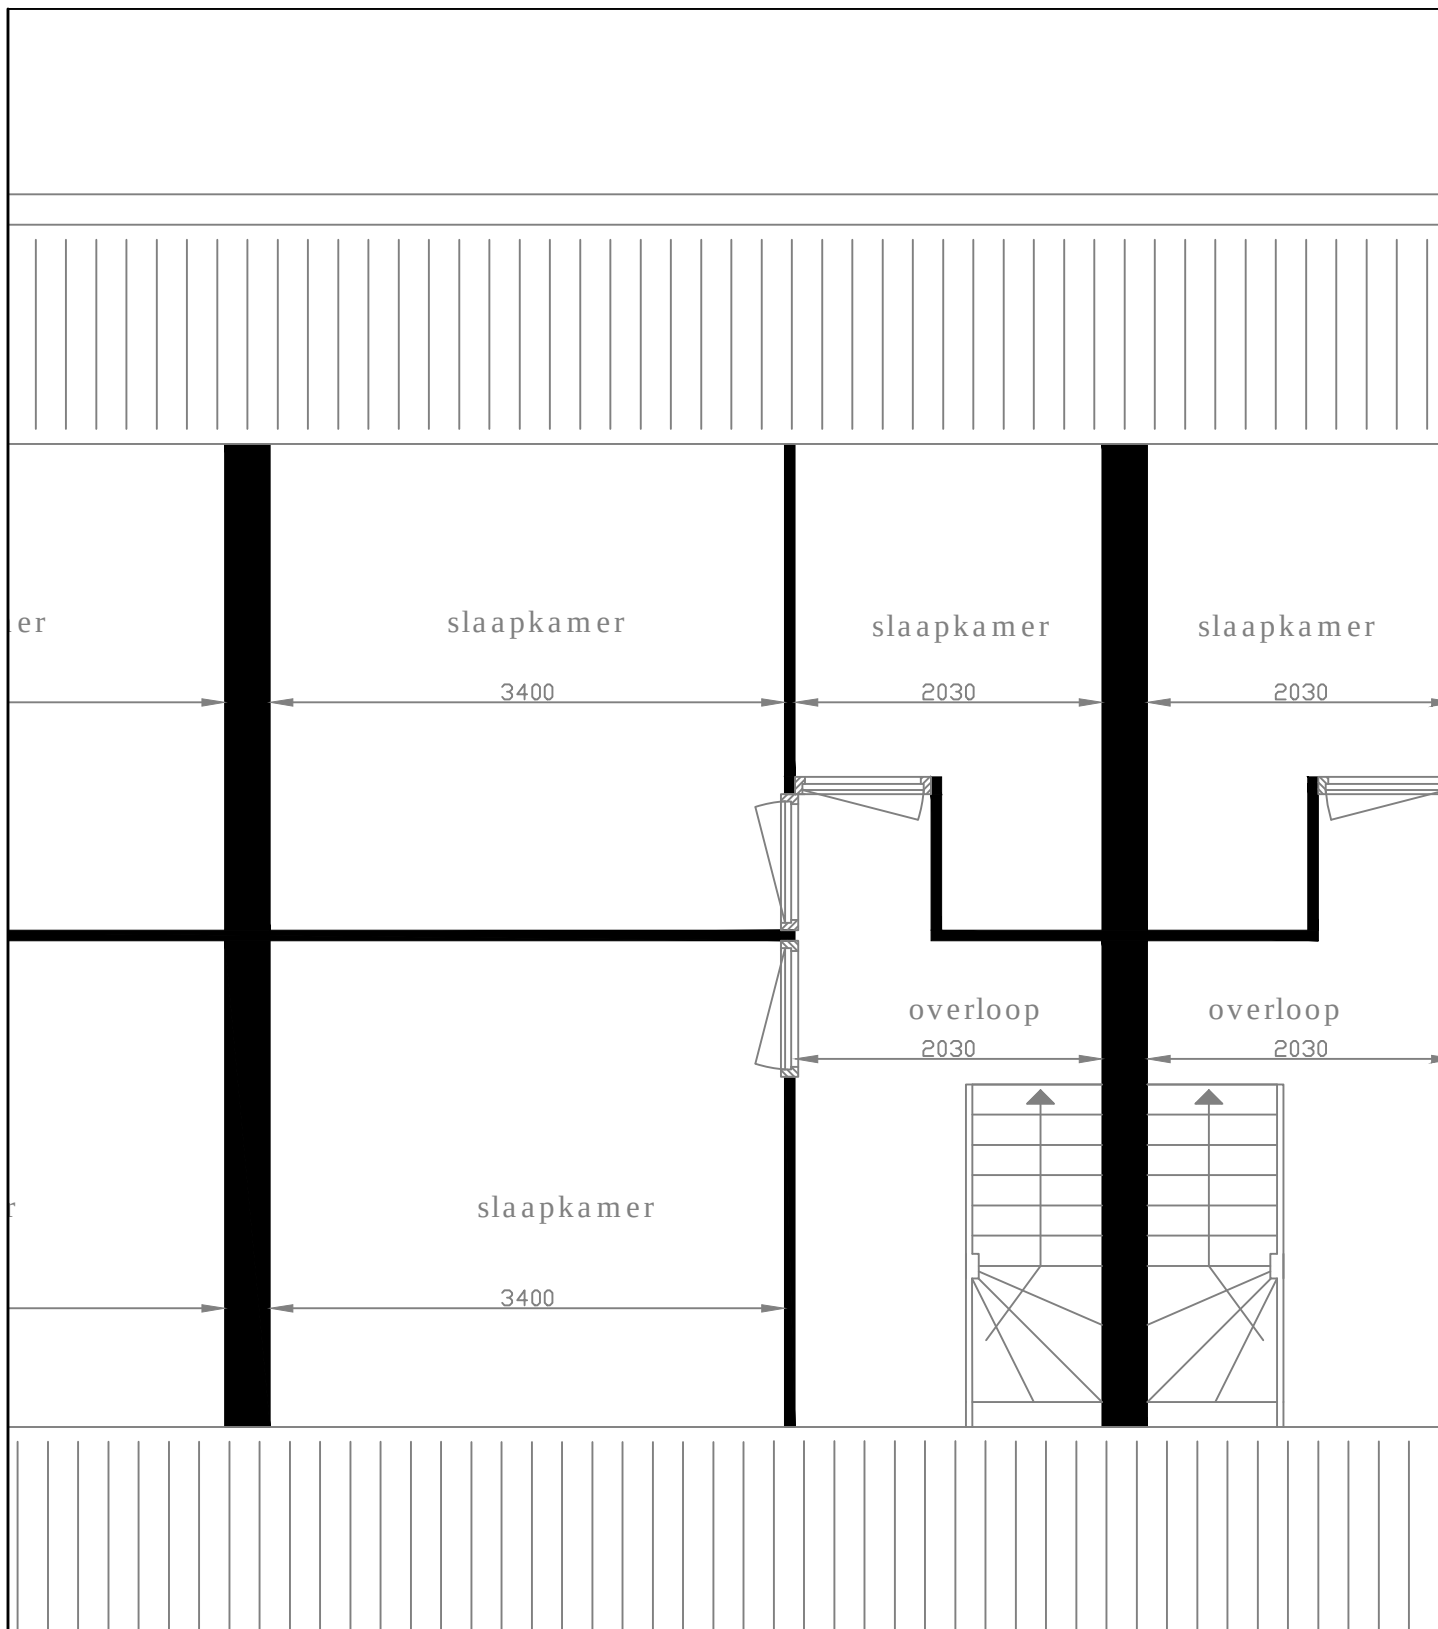

Aan de maten op deze tekening kunnen geen rechten worden ontleend.
Als u de exacte maten wilt dan kunt u deze in de woning zelf nameten.

Dokter Poolstraat 82	1718 PD	Hoogwoud
Eerste verdieping		19-12-2014

