


Type 13: Mathilde Wibautstraat 66, 70, Rijnweg 10, 14, 24, 26, 28, 32, 34, 36, 46, 48, 50, 54, 56, 58, Sophie Vitringastraat 7, 10, 12

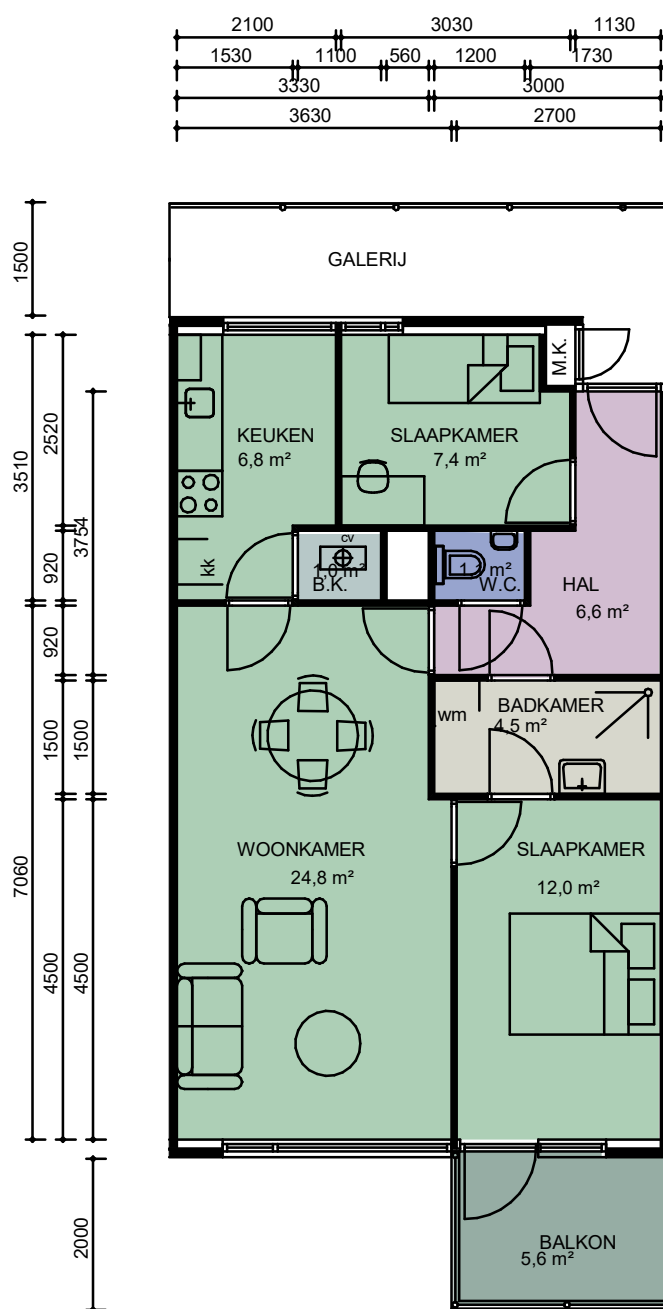

0 1m 5m

CAD-tekening, geen handmatige wijziging toegestaan

WIJZ :	DATUM:	GET:	PROJECT NUMMER: 2020P055	PROJECT: Complex 11211
1			FORMAAT: A4	OPDRACHTGEVER: Stichting Intermaris
2			SCHAAL: 1 : 100	TEKENING: Verhuurtekeningen - Type 13
3			GETEKEND: JG	BBA Bouwkundige Begeleidings Adviesgroep Postbus 120 1940 AC Beverwijk E bba@bba-bv.nl I www.bba-bv.nl De Trompet 1990 1967 DB Heemskerk T 0251-24 22 47 F 0251-24 81 27
4			DATUM: 03-06-2022	
5			BLAD NUMMER: VE0-2013	
6			FASE: NEN2580	
7			STATUS: DEFINITIEF	