


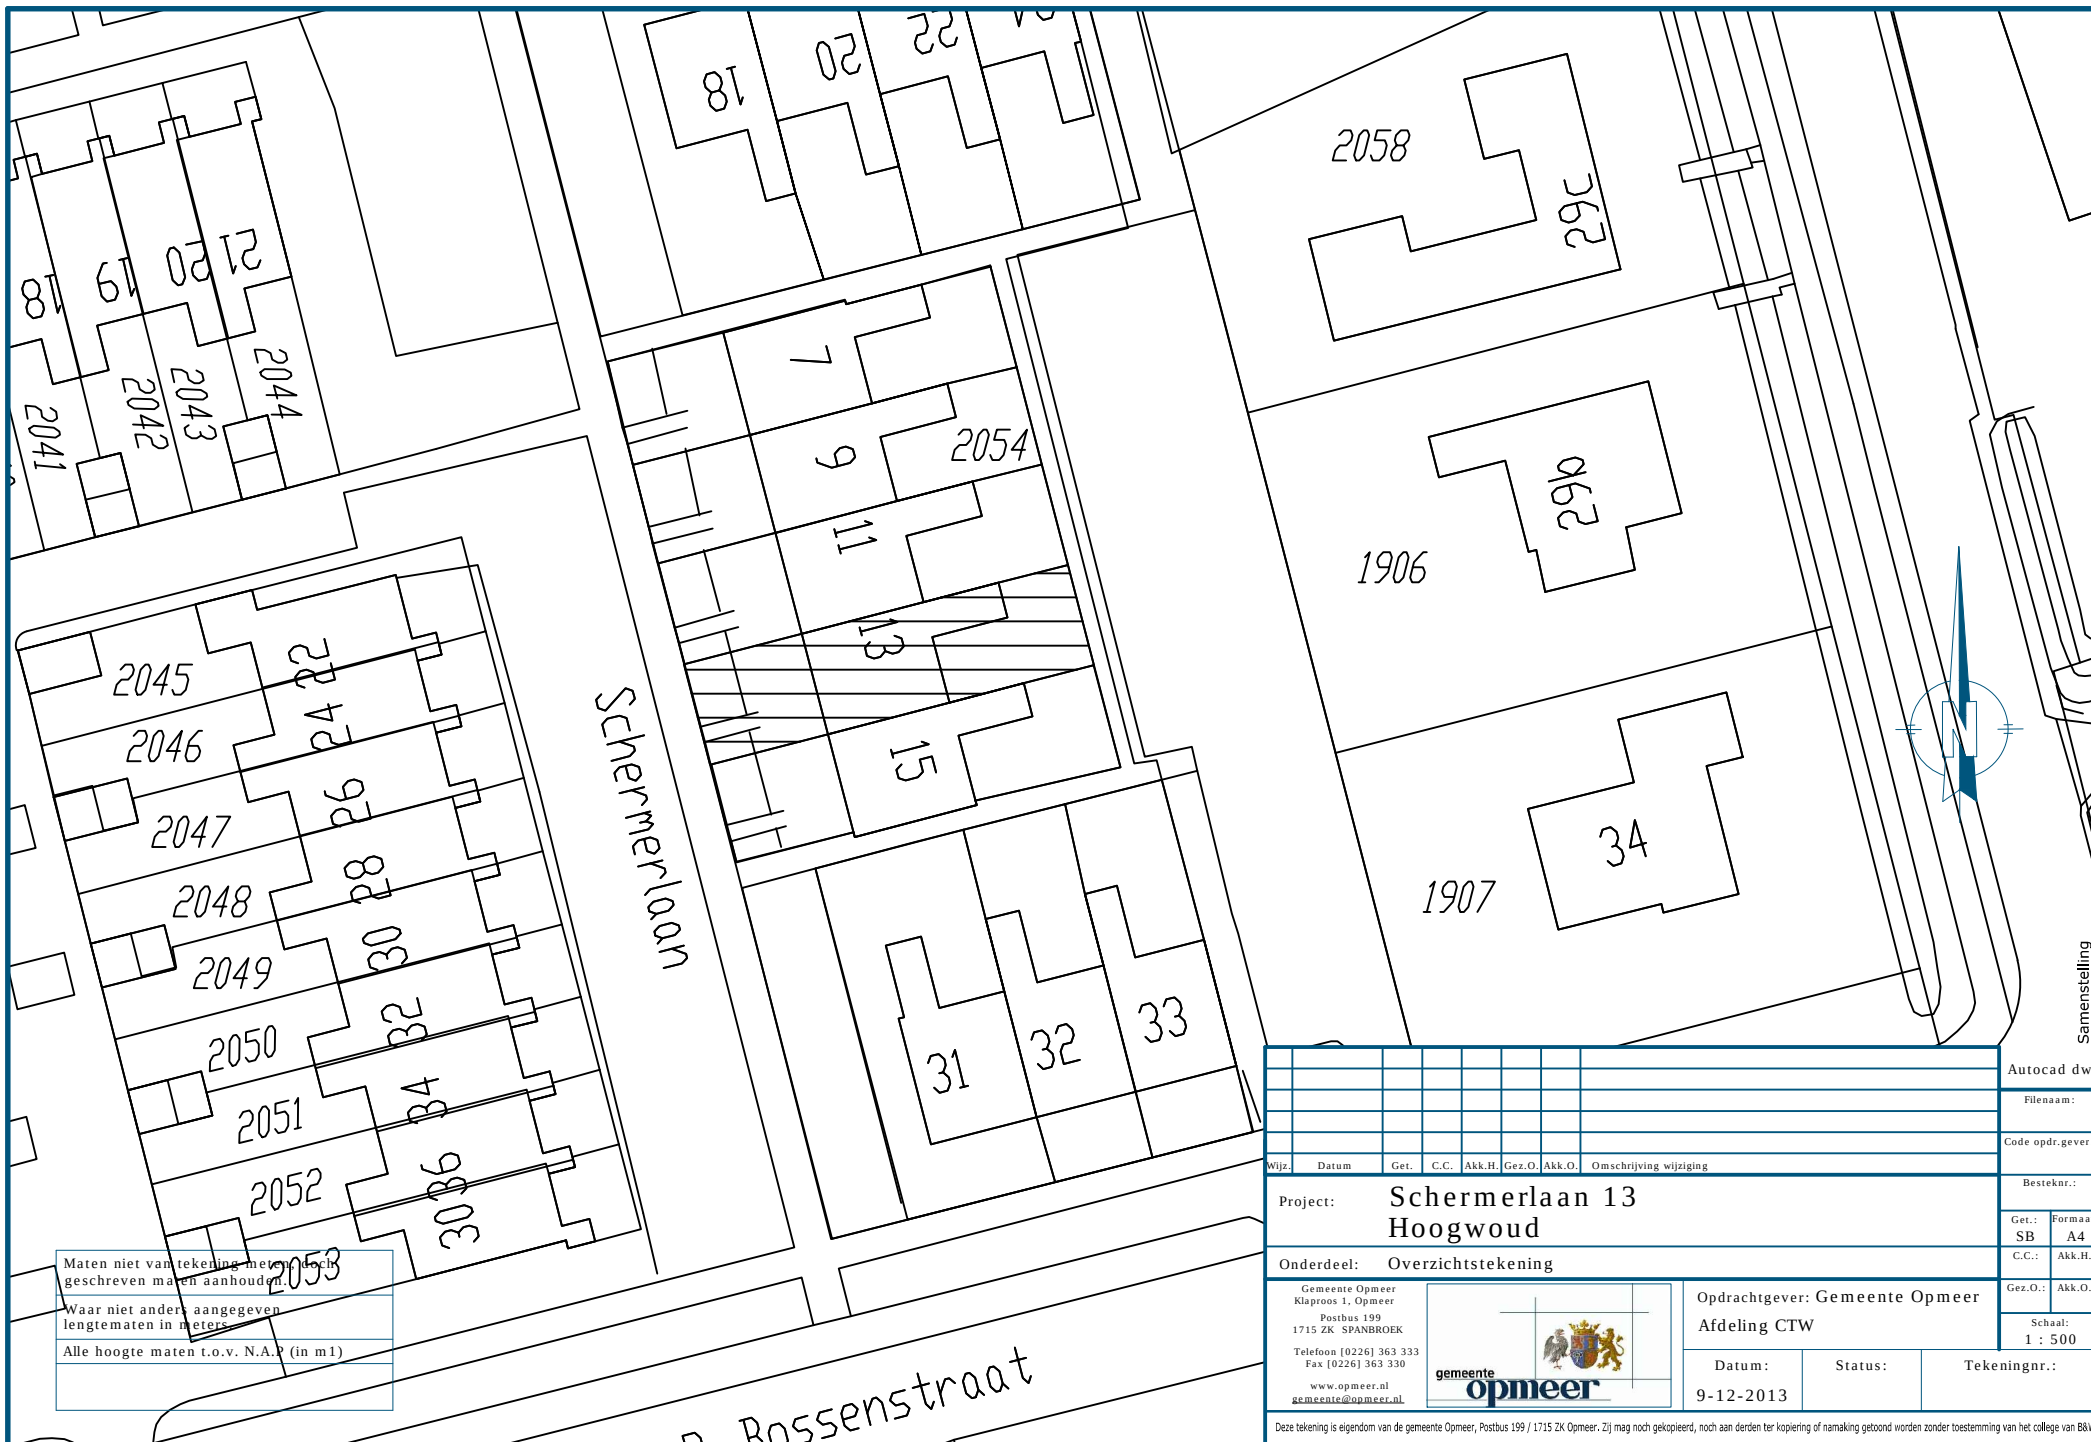

Maten niet van tekening, maar afgelezen
geschreven maten aanhouden.

Waar niet anders aangegeven
lengtematen in meters.

Alle hoogte maten t.o.v. N.A.P. (in m)

Autocad dwg									
Filenaam:									
Code opdr.gever:									
Besteknr.:									
Get.: Formaat:									
SB A4									
C.C.: Akk.H.:									
Gez.O.: Akk.O.:									
Schaal: 1 : 500									
Datum: 9-12-2013					Status:		Tekeningnr.:		
Project: Schermerlaan 13 Hoogwoud					Onderdeel: Overzichtstekening				
Gemeente Opmeer Klaproos 1, Opmeer Postbus 199 1715 ZK SPANBROEK Telefoon [0226] 363 333 Fax [0226] 363 330 www.opmeer.nl gemeente@opmeer.nl									
Opdrachtgever: Gemeente Opmeer Afdeling CTW									

Deze tekening is eigendom van de gemeente Opmeer, Postbus 199 / 1715 ZK Opmeer. Zij mag noch gekopieerd, noch aan derden ter kopiering of namaking getoond worden zonder toestemming van het college van B&W