



Type 3:
Stan Kentonhof 6, 7, 8, 9, 12, 13, 14, 15, 18, 19,
20, 21, 24, 25, 26, 27, 30, 31, 32, 33, 36, 37, 38, 39

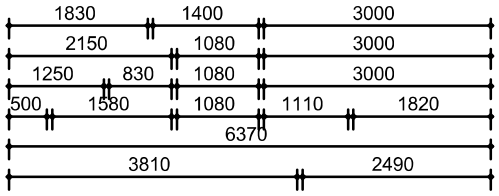

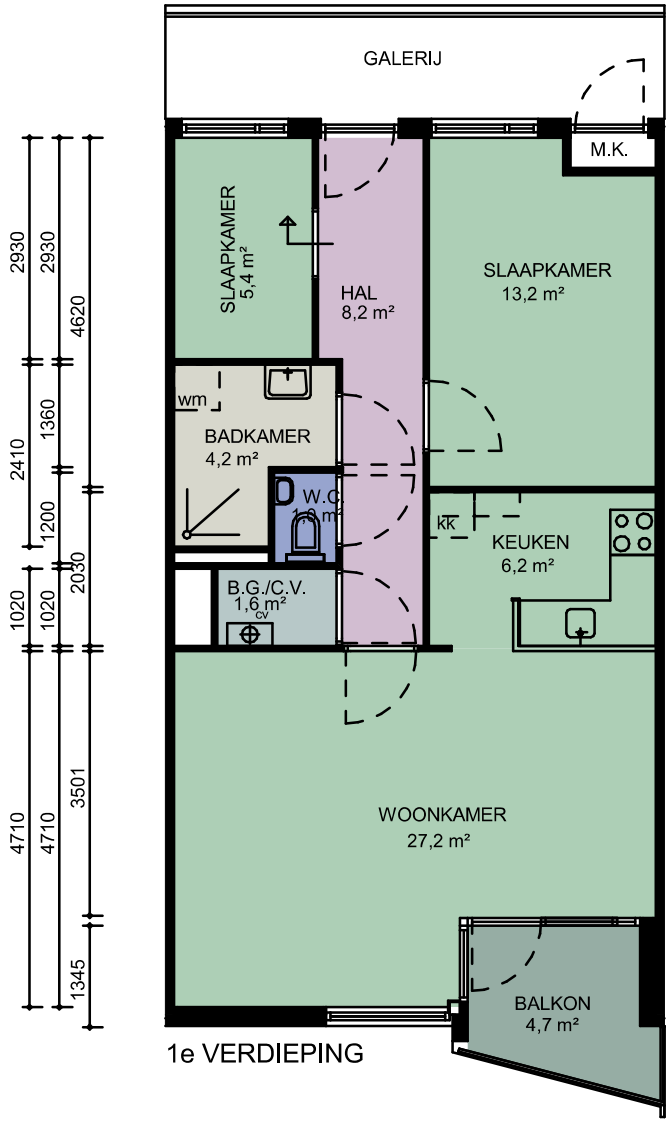

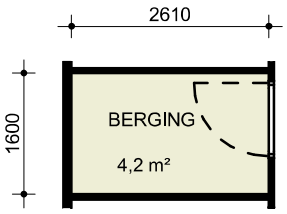

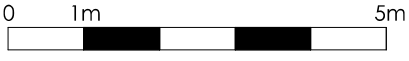

CAD-tekening, geen handmatige wijziging toegestaan

WIJZ :	DATUM:	GET:
1		
2		
3		
4		
5		
6		
7		

PROJECT NUMMER: 2020P055
FORMAAT: A4
SCHAAL: 1 : 100
GETEKEND: E.D.
DATUM: 19-07-2021
BLAD NUMMER: VE0-2003
FASE: NEN2580
STATUS: DEFINITIEF

PROJECT: Complex 11371
OPDRACHTGEVER: Stichting Intermaris
TEKENING: Verhuurtekeningen - Type 3

Bouwkundige Begeleidings Adviesgroep

Postbus 120
1940 AC Beverwijk
E bba@bba-bv.nl
I www.bba-bv.nl

De Trompet 1990
1967 DB Heemskerk
T 0251-24 22 47
F 0251-24 81 27