



Type 6: Italiaanse zeedijk 83, 85, 87

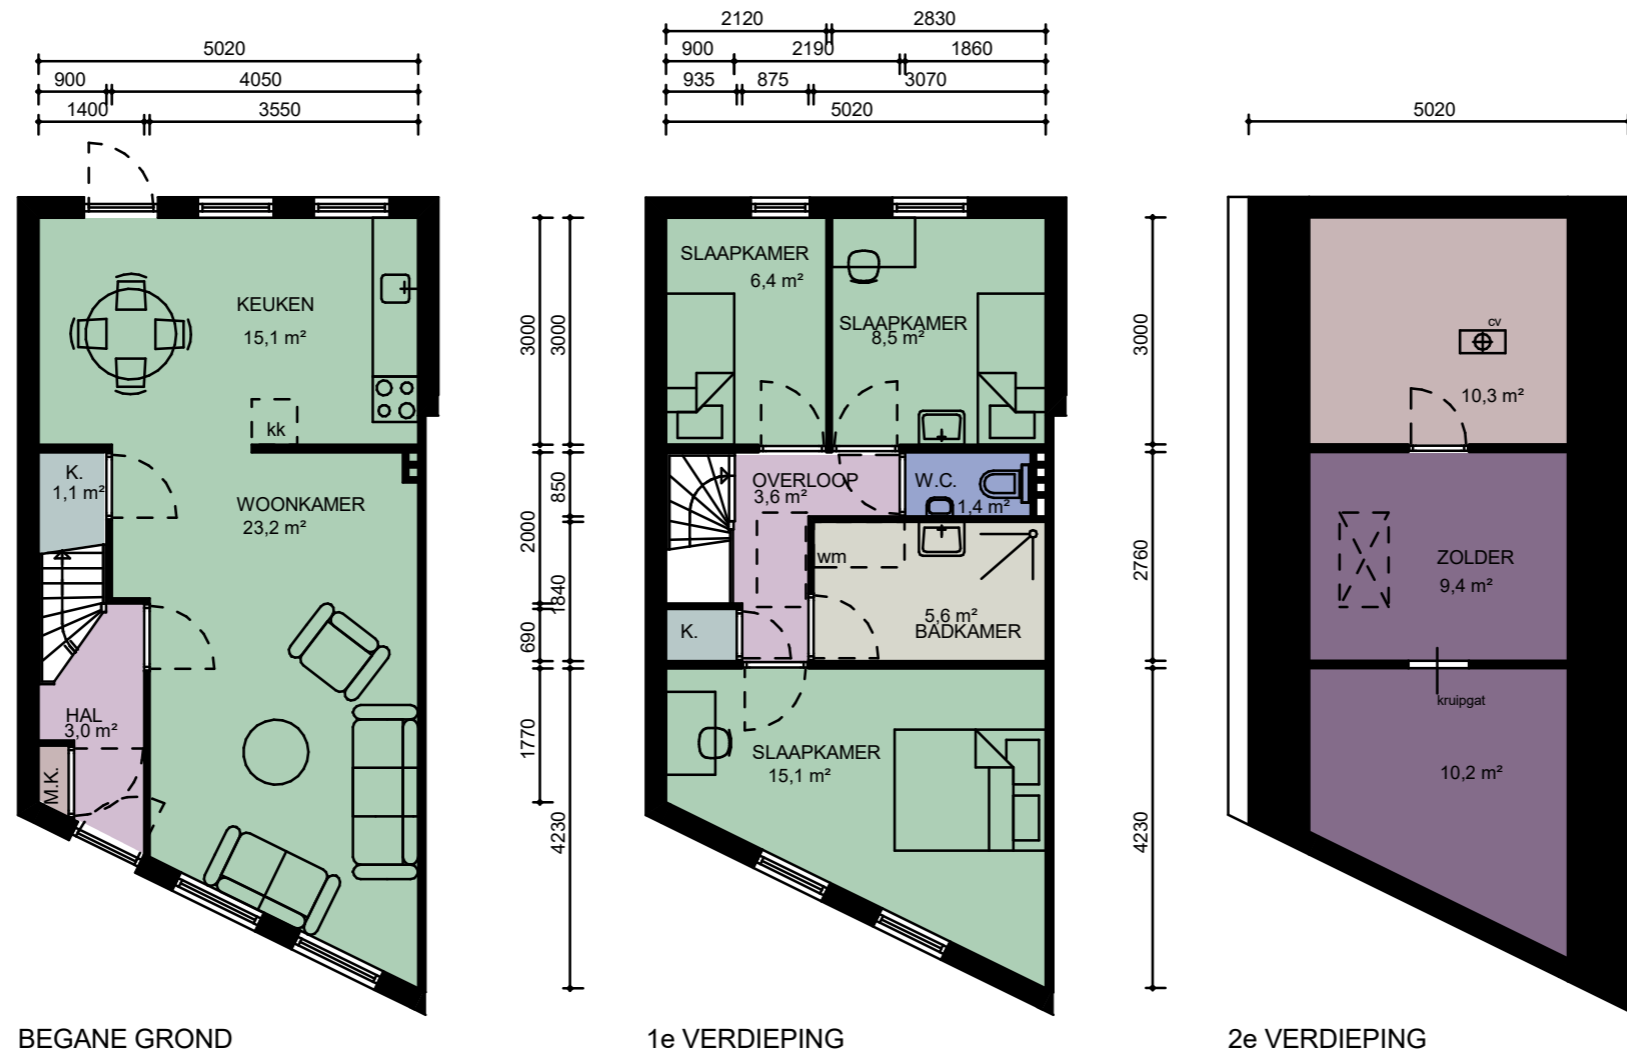

BEGANE GROND

1e VERDIEPING

2e VERDIEPING

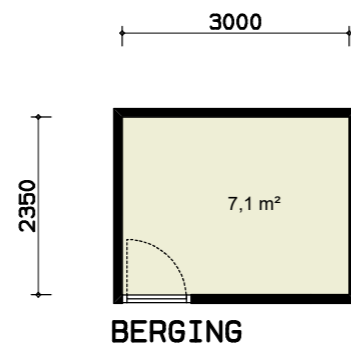

BERGING



CAD-tekening, geen handmatige wijziging toegestaan

WIJZ :	DATUM:	GET:	PROJECT NUMMER:
1			2020P055
2			FORMAAT: A3
3			SCHAAL: 1 : 100
4			GETEKEND: SW
5			DATUM: 24-05-2022
6			BLAD NUMMER: VE0-2006
7			FASE: NEN2580
			STATUS: DEFINITIEF

PROJECT: Complex 11101
 OPDRACHTGEVER: Stichting Intermaris
 TEKENING: Verhuurtekeningen - Type 6

BBA® **Bouwkundige Begeleidings Adviesgroep**
 Postbus 120 De Trompet 1990
 1940 AC Beverwijk 1967 DB Heemskerk
 E bba@bba-bv.nl T 0251-24 22 47
 I www.bba-bv.nl F 0251-24 81 27

BOUWKUNDIGE BEGELEIDINGS ADVIESGROEP

Alle maten in het werk te controleren