


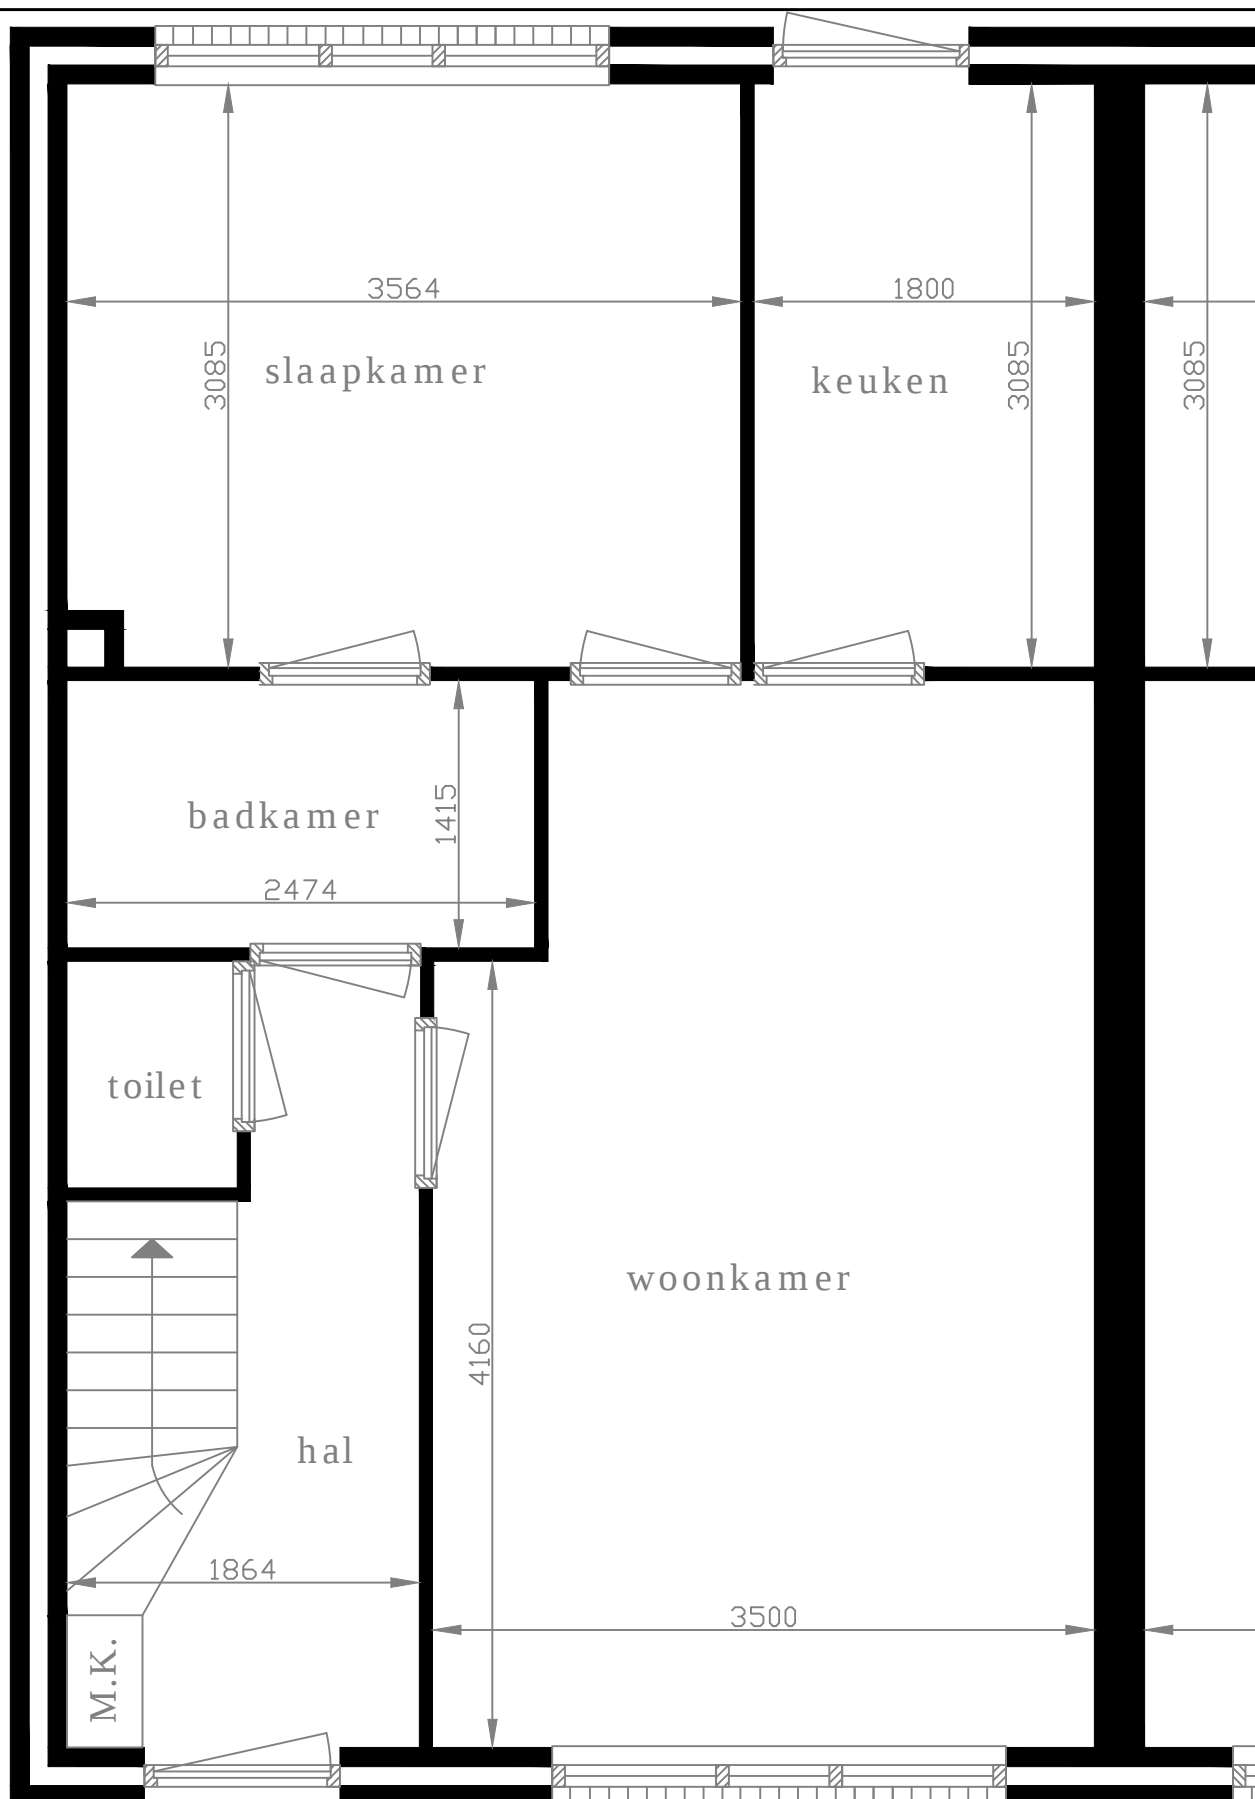

Aan de maten op deze tekening kunnen geen rechten worden ontleend.
 Als u de exacte maten wilt dan kunt u deze in de woning zelf nameten.

Meeuwenstraat 54

1715 VS

Spanbroek

Begane grond

15-12-2014

gemeente

opmeer

