
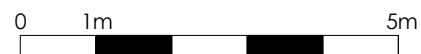
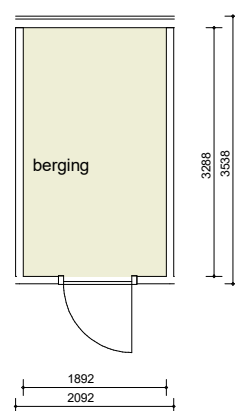


# Type 17: Sint Eloystraat 4, 6, 8

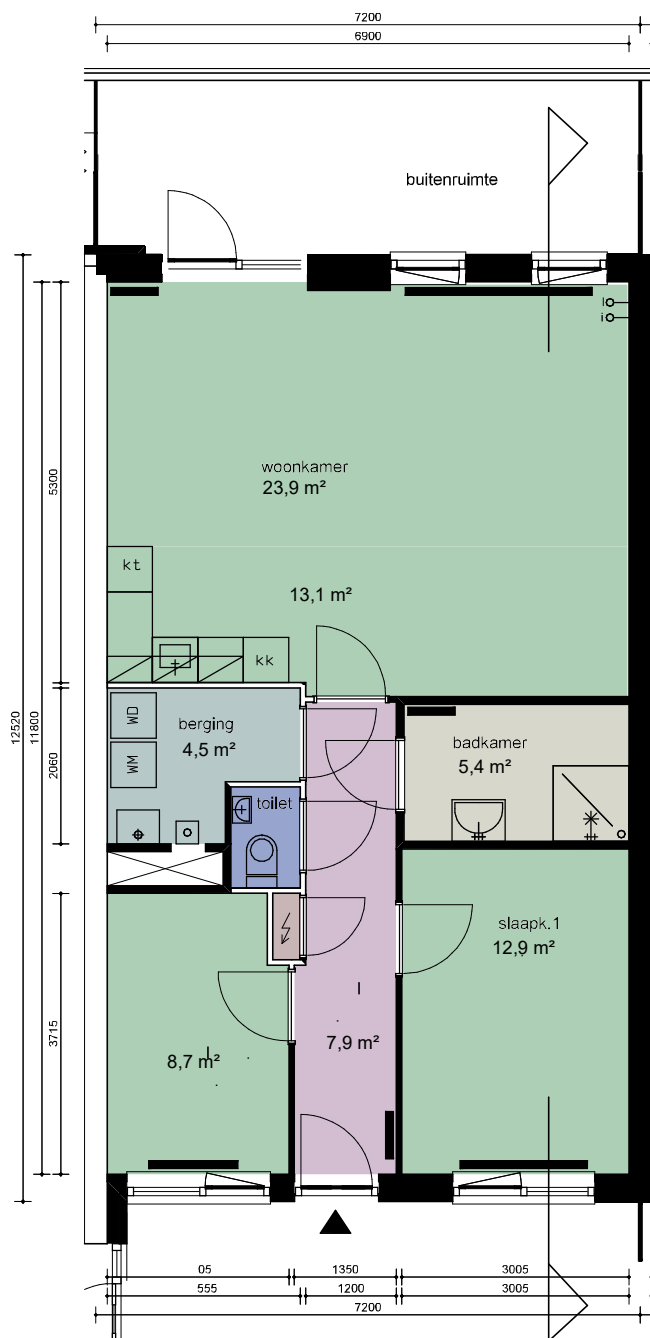

CAD-tekening, geen handmatige wijziging toegestaan

| WIJZ : | DATUM: | GET: | PROJECT NUMMER: 2020P055 | PROJECT: Complex 10231-10232   |
|--------|--------|------|--------------------------|---|
| 1      |        |      | FORMAAT: A4              | OPDRACHTGEVER: Stichting Intermaris   |
| 2      |        |      | SCHAAL: 1 : 100          | TEKENING: Verhuurtekeningen - Type 17   |
| 3      |        |      | GETEKEND: SW             | <b>BBA</b> <sup>®</sup> <b>Bouwkundige Begeleidings Adviesgroep</b><br>Postbus 120<br>1940 AC Beverwijk<br>E bba@bba-bv.nl<br>I www.bba-bv.nl<br>De Trompet 1990<br>1967 DB Heemskerk<br>T 0251-24 22 47<br>F 0251-24 81 27 |
| 4      |        |      | DATUM: 02-05-2022        |   |
| 5      |        |      | BLAD NUMMER: VE0-2017    |   |
| 6      |        |      | FASE: NEN2580            |   |
| 7      |        |      | STATUS: DEFINITIEF       |   |