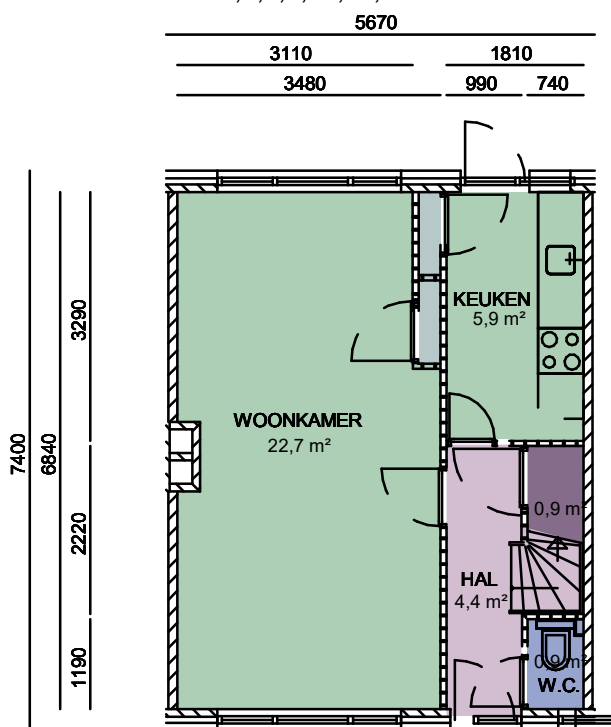
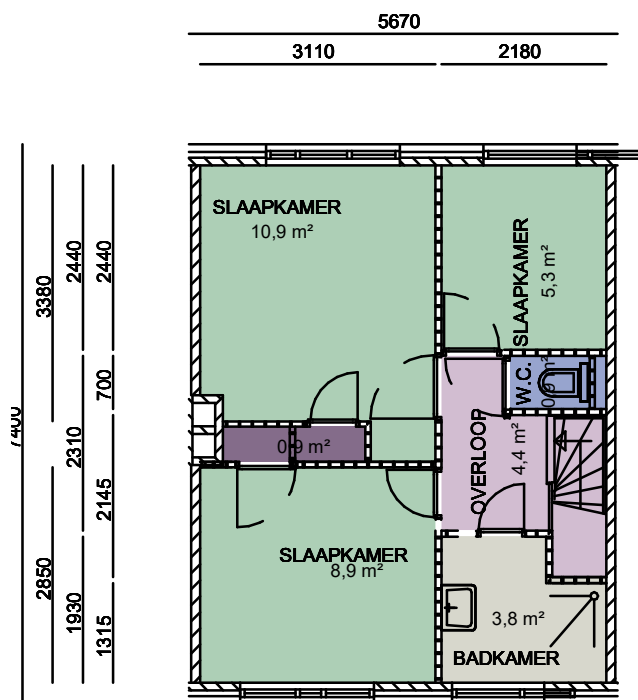
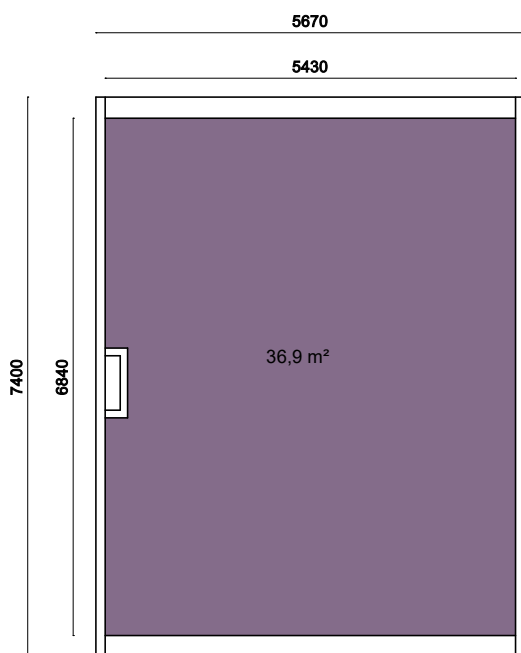
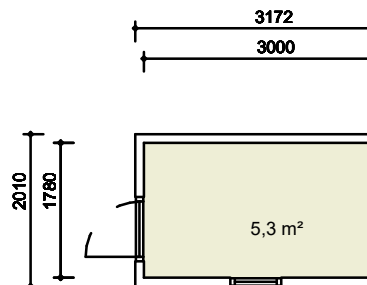
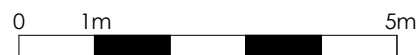


Type 2 :

- Commandeur Ravenstraat 3,5,9,11,15,17,18,22,24,28,30,32
- Spitsbergenstraat 5,6,10
- Willem Barentzstraat 3,4,7,8,11,12,16

**BEGANE GROND****1e VERDIEPING****Zolder****BERGING**

CAD-tekening, geen handmatige wijziging toegestaan

WIJZ :	DATUM:	GET:	PROJECT NUMMER: 2020P055	PROJECT: Complex 10071
1			FORMAAT: A4	OPDRACHTGEVER: Stichting Intermaris
2			SCHAAL: 1 : 100	TEKENING: Verhuurtekeningen - Type 2
3			GETEKEND: SW	
4			DATUM: 2-12-2021	
5			BLAD NUMMER: VE0-2002	
6			FASE: NEN2580	
7			STATUS: DEFINITIEF	

**Bouwkundige Begeleidings Adviesgroep**

Postbus 120 De Trompet 1990
 1940 AC Beverwijk 1967 DB Heemskerk
 E bba@bba-bv.nl T 0251-24 22 47
 I www.bba-bv.nl F 0251-24 81 27

BOUWKUNDIGE BEGELEIDINGS ADVIESGROEP