


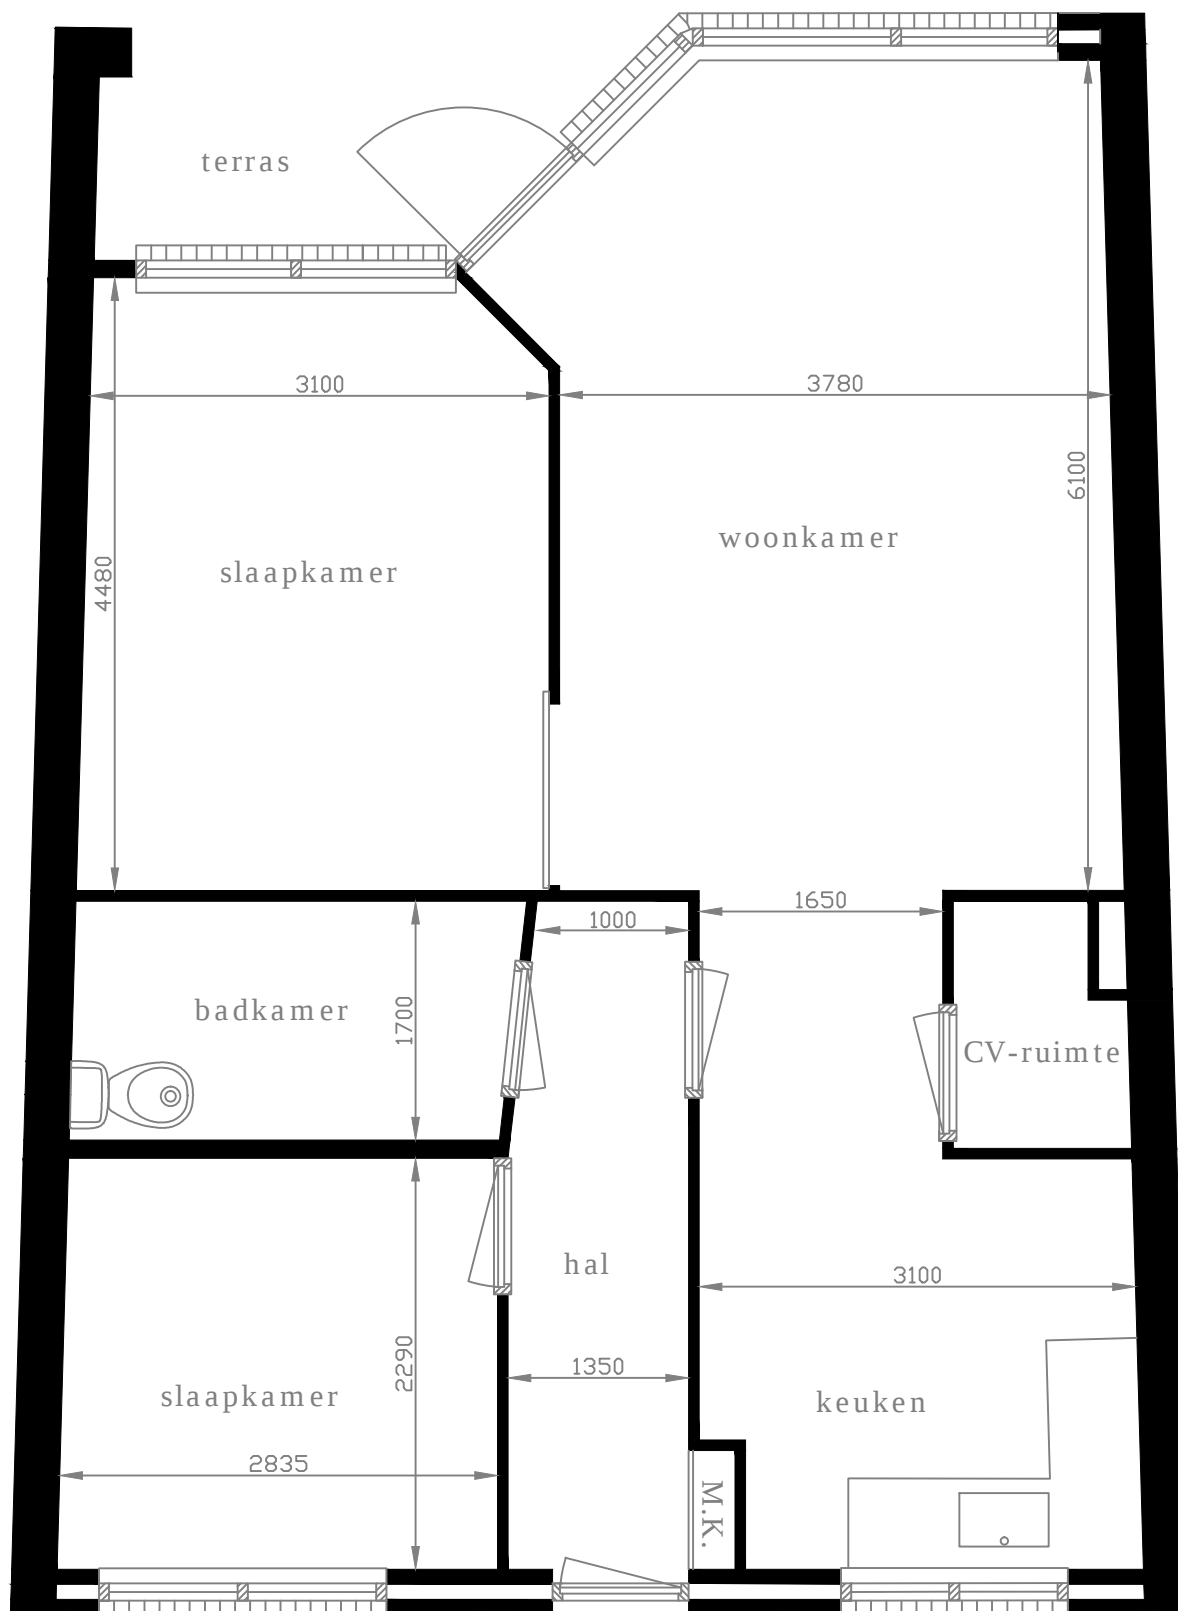

Aan de maten op deze tekening kunnen geen rechten worden ontleend.
 Als u de exacte maten wilt dan kunt u deze in de woning zelf nameten.

Graaf Willemstraat 29

1718 BR

Hoogwoud

Begane grond

15-1-2015

