


Liornestraat 2

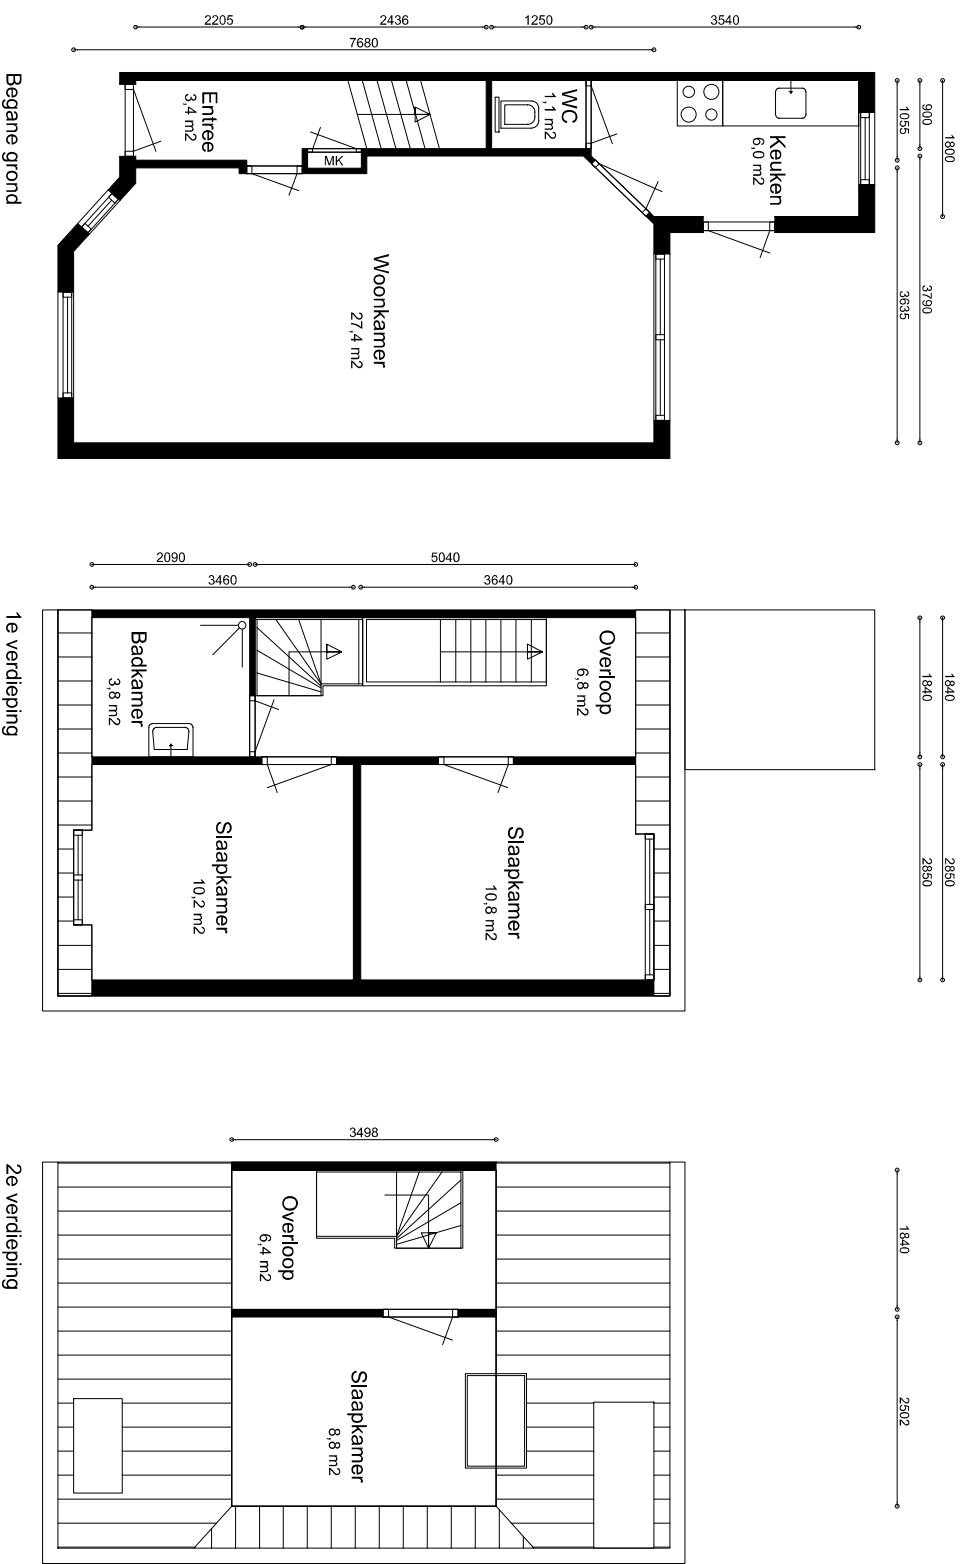

Alle maten in het werk te controleren

Formaat: A4	Project: Complex 10211
Schaal: 1 : 100	Opdrachtgever: Intermaris
Getekend: PT	Tekening: Verhuurtekeningen
Datum: 07-08-2026	EnergieLabel West-Friesland BV
Fase: NEN2580	Jelle Zijlstraweg 62C
Status: Definitief	1689 ZX Zwaag
	T 085 060 2445

