


Type 20:
Kluut 46, 48, 50, 55, 59, 61, 65, 69, 71, 73, 77, 82 en 84
Winterkoninkje 3, 5, 7 en 26

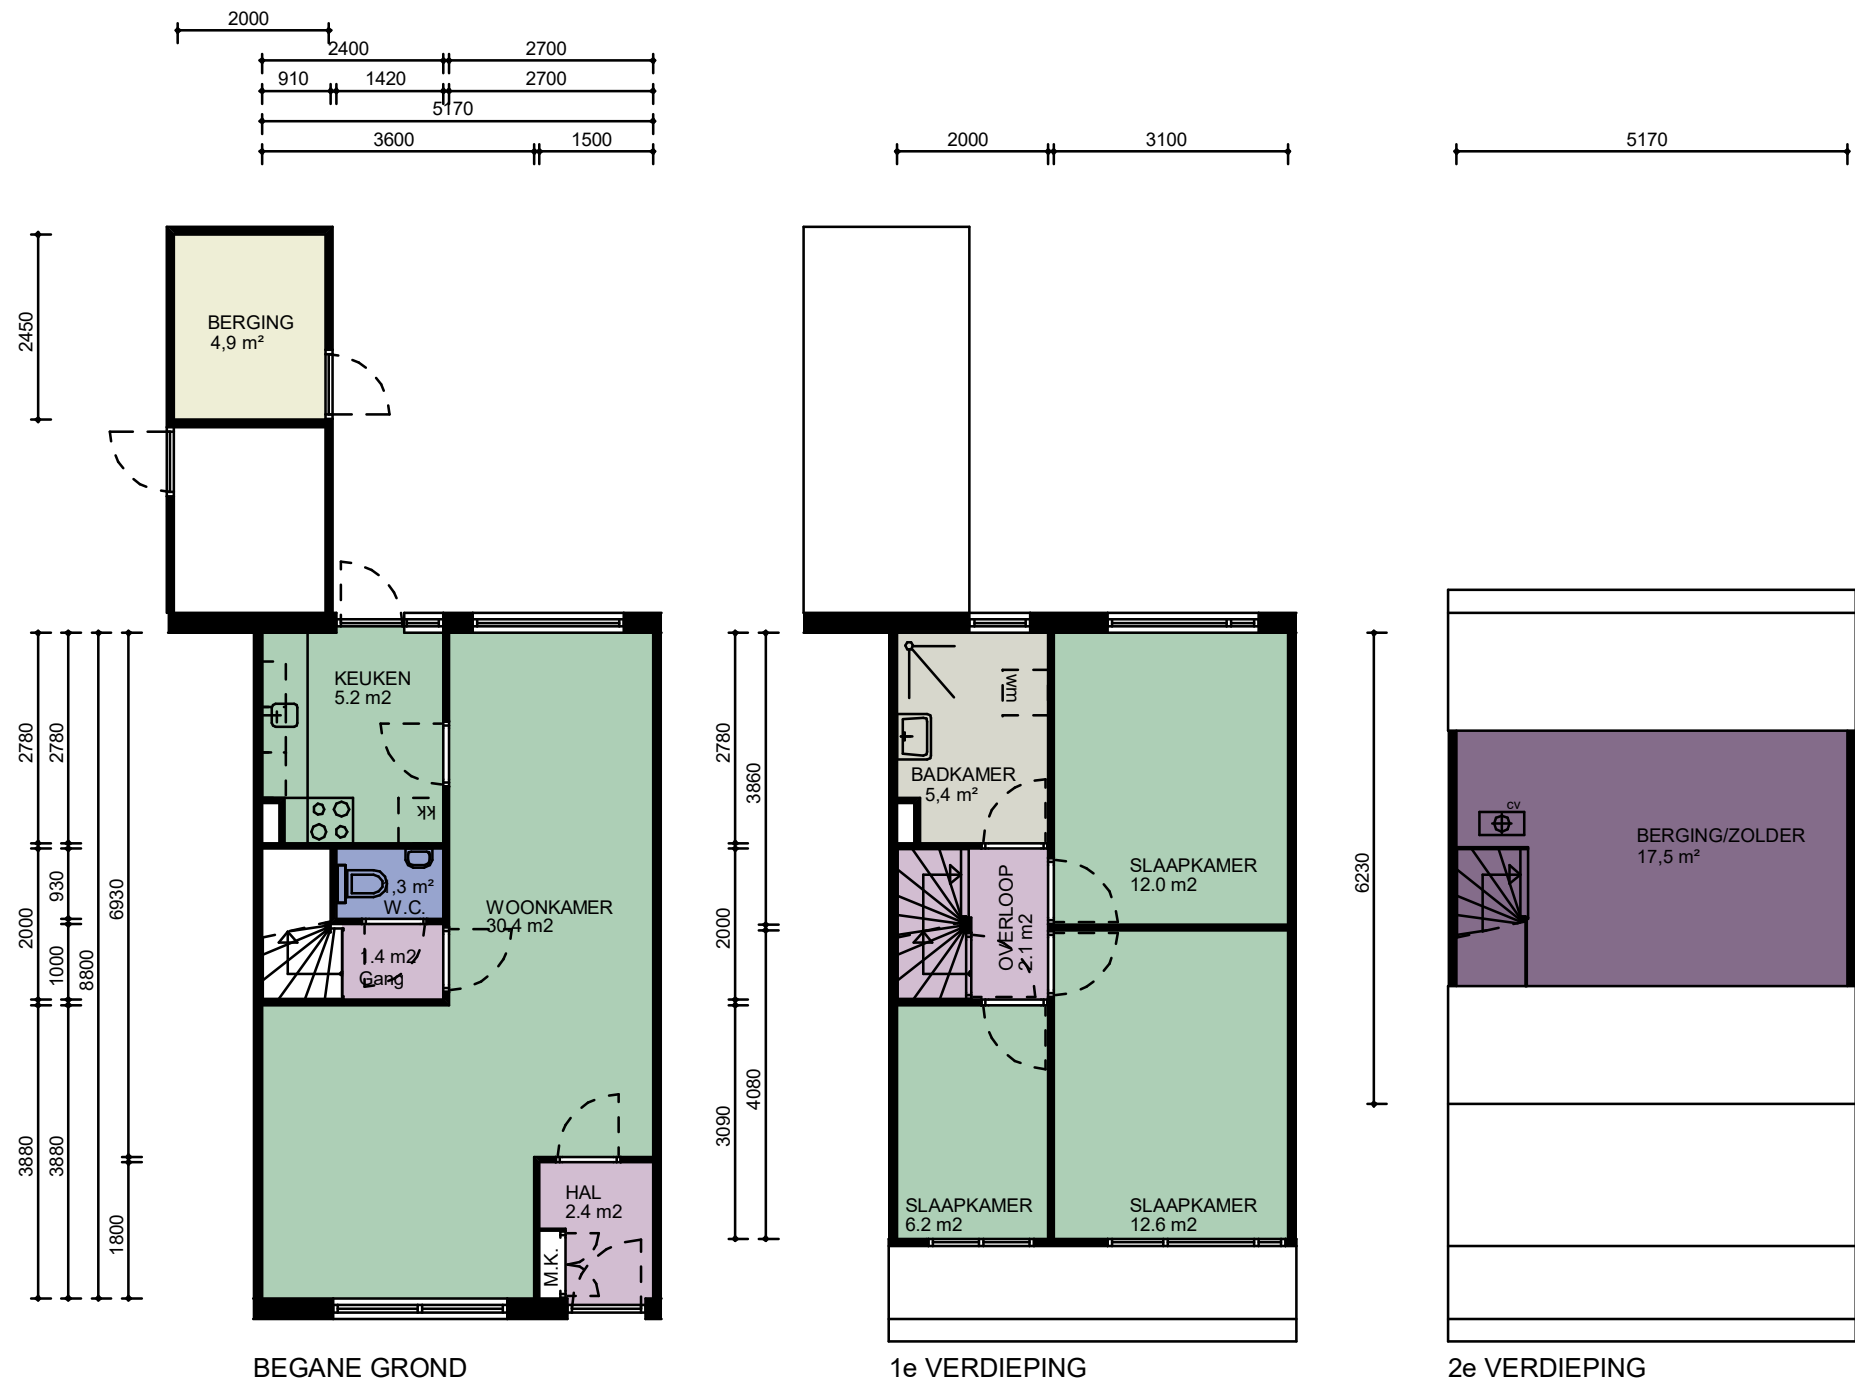

Alle maten in het werk te controleren

WIJZ :	DATUM:	GET:	PROJECT NUMMER: 2020P055	PROJECT: Complex 11721
1			FORMAAT: A3	OPDRACHTGEVER: Stichting Intermaris
2			SCHAAL: 1 : 100	TEKENING: Verhuurtekeningen - Type 20
3			GETEKEND: V.D.	BBA[®] BOUWKUNDIGE BEGELEIDINGS ADVIESGROEP Postbus 120 1940 AC Beverwijk E bba@bba-bv.nl I www.bba-bv.nl De Trompet 1990 1967 DB Heemskerk T 0251-24 22 47 F 0251-24 81 27
4			DATUM: 15-02-2021	
5			BLAD NUMMER: VE0-2020	
6			FASE: NEN2580	
7			STATUS: DEFINITIEF	