

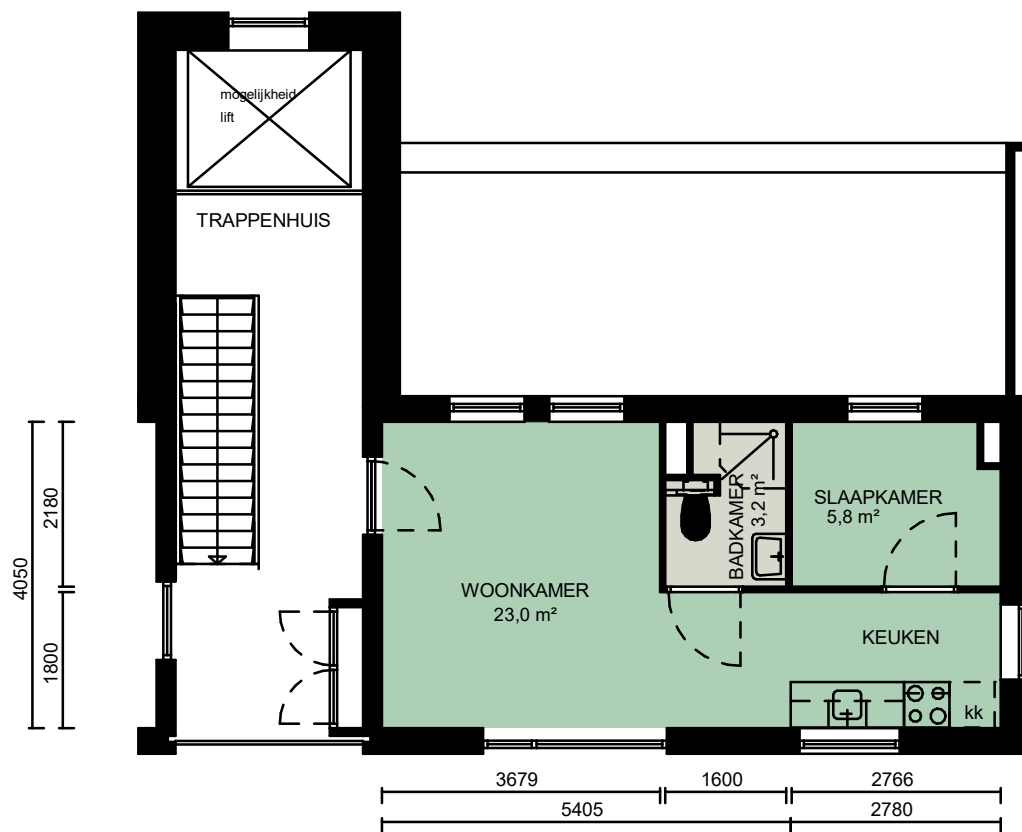



Type 9: Reaal 97 D

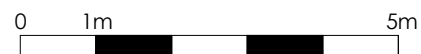

2e VERDIEPING

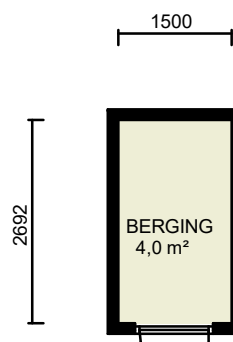

CAD-tekening, geen handmatige wijziging toegestaan

| WIJZ : | DATUM: | GET: | PROJECT NUMMER: 2020P055 | PROJECT: Complex 11311 |
|--------|--------|------|--------------------------|--|
| 1 | | | FORMAAT: A4 | OPDRACHTGEVER: Stichting Intermaris |
| 2 | | | SCHAAL: 1 : 100 | TEKENING: Verhuurtekeningen - Type 9 |
| 3 | | | GETEKEND: E. D. |  Bouwkundige Begeleidings Adviesgroep Postbus 120 1940 AC Beverwijk E bba@bba-bv.nl I www.bba-bv.nl De Trompet 1990 1967 DB Heemskerk T 0251-24 22 47 F 0251-24 81 27 |
| 4 | | | DATUM: 30-06-2021 | |
| 5 | | | BLAD NUMMER: VE0-2009 | |
| 6 | | | FASE: NEN2580 | |
| 7 | | | STATUS: DEFINITIEF | |