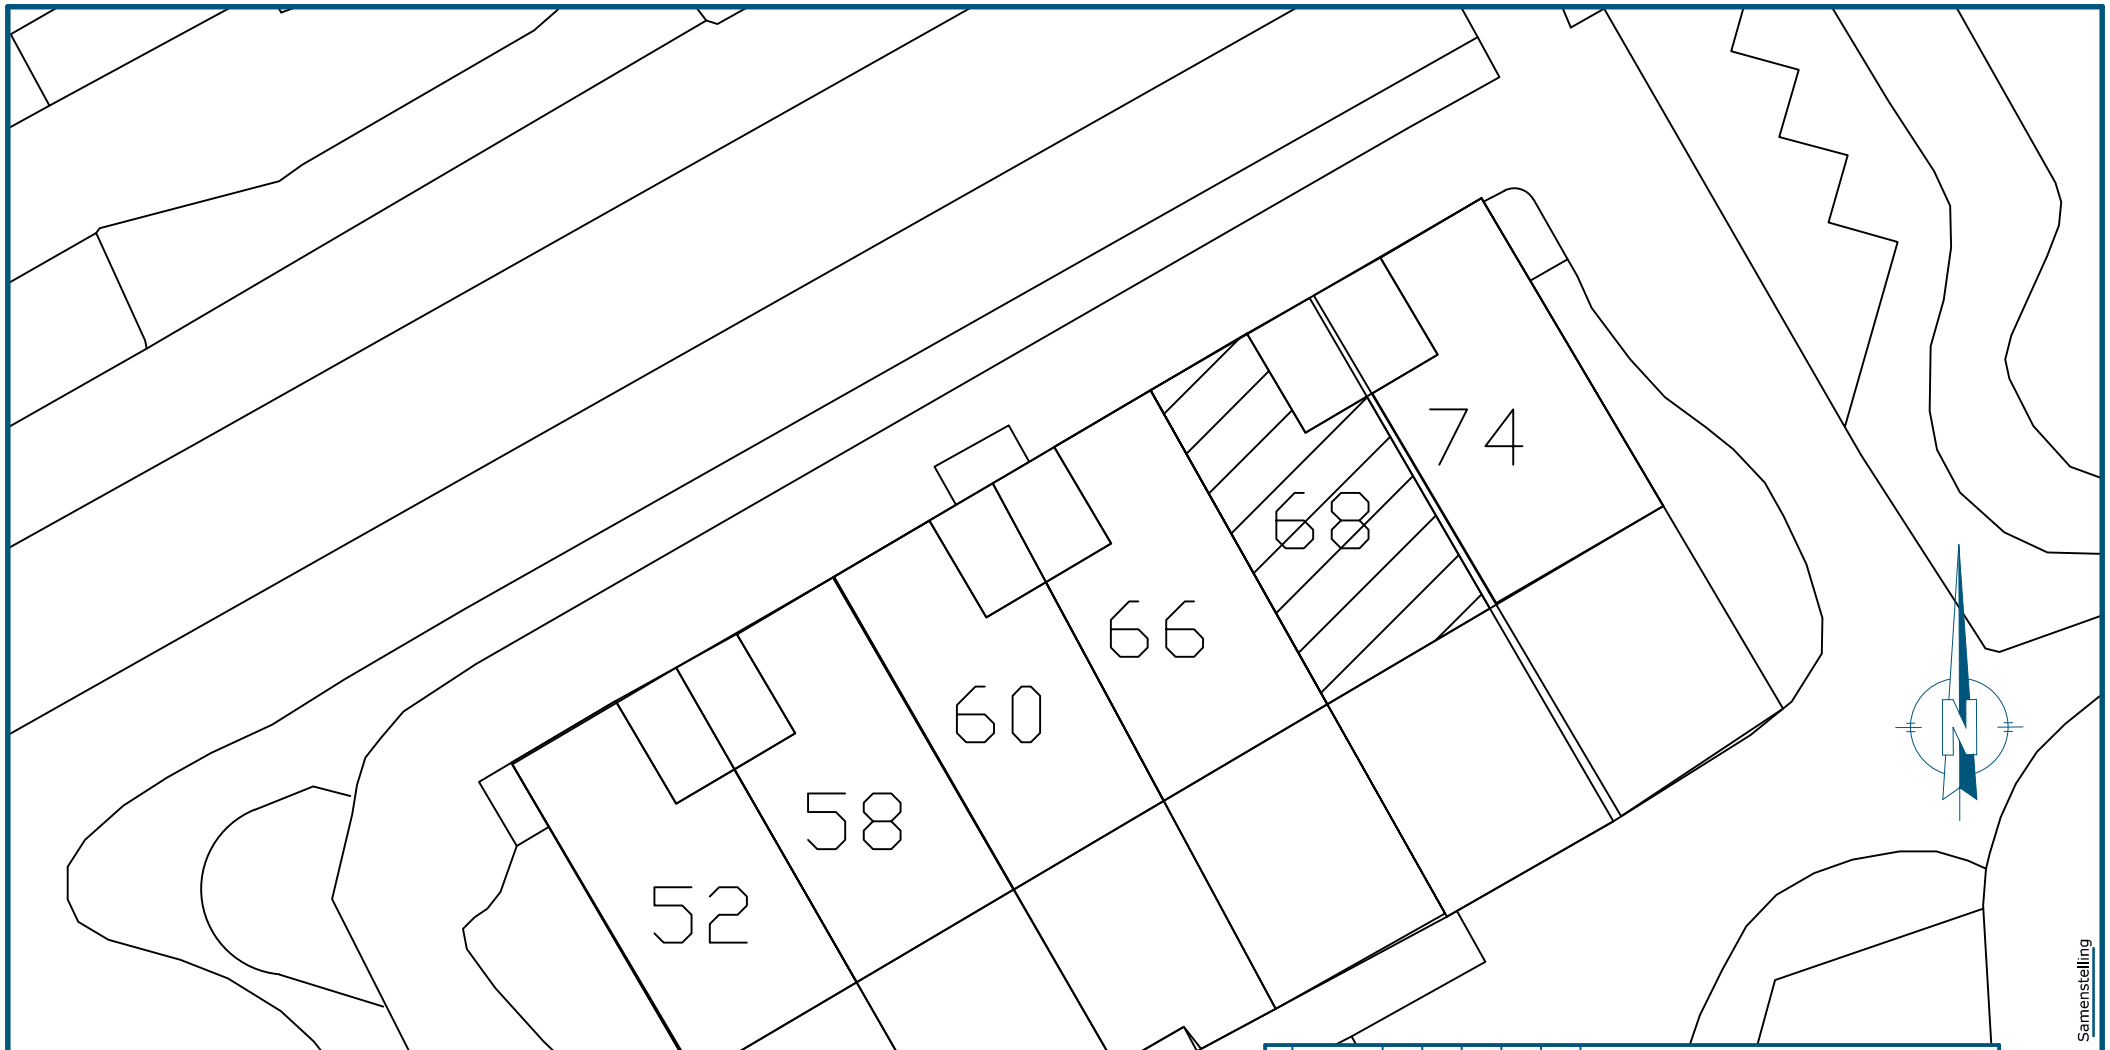

Samenstelling

Wijz.	Datum	Get.	C.C.	Akk.H.	Gez.O.	Akk.O.	Omschrijving wijziging

Project: Pinksterbloem 68
Opmeer

Onderdeel: Overzichtstekening

Gemeente Opmeer
Klaproos 1, Opmeer

Postbus 199
1715 ZK SPANBROEK

Telefoon [0226] 363 333
Fax [0226] 363 330

www.opmeer.nl
gemeente@opmeer.nl

F:\logo_opmeer_sjabloonkleur.JPG

Opdrachtgever: Gemeente Opmeer
Afdeling CTW

Datum:	Status:	Tekeningnr.:
9-12-2013		

Autocad dwg

Filenaam:

Code opdr.gever:

Besteknr.:

Get.:	Formaat:
SB	A4
C.C.:	Akk.H.:
Gez.O.:	Akk.O.:

Schaal: 1 : 500

Maten niet van tekening meten, doch geschreven maten aanhouden.

Waar niet anders aangegeven lengtematen in meters.

Alle hoogte maten t.o.v. N.A.P (in m1)

Deze tekening is eigendom van de gemeente Opmeer, Postbus 199 / 1715 ZK Opmeer. Zij mag noch gekopieerd, noch aan derden ter kopiering of namaking getoond worden zonder toestemming van het college van B&W