



Type 8SP:
Messing 4, 27, 32, 58 en 63
Stijl 8 en 13

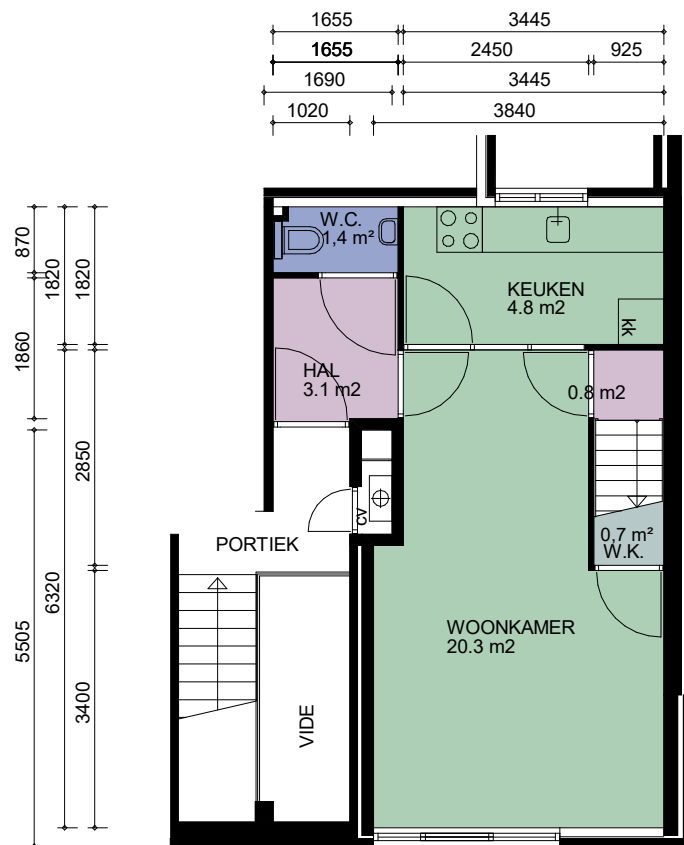

1e VERDIEPING

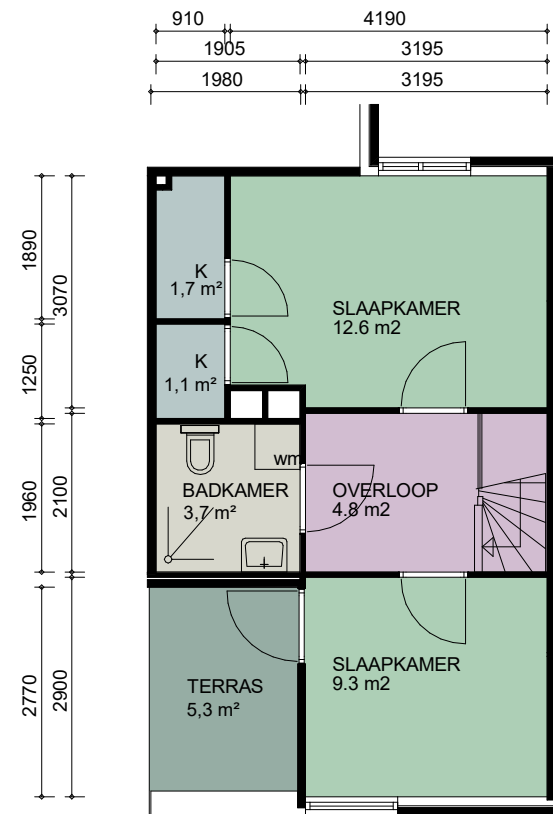

2e VERDIEPING



Alle maten in het werk te controleren

WIJZ :			DATUM:	GET:	PROJECT NUMBER: 2020P055	PROJECT: Complex 11291-11292		
1					FORMAAT: A4	OPDRACHTGEVER: Stichting Intermaris		
2					SCHAAL: 1 : 100	TEKENING: Verhuurtekeningen - Type 8SP		
3					GETEKEND: V.D			

CAD-tekening, geen handmatige wijziging toegestaan