
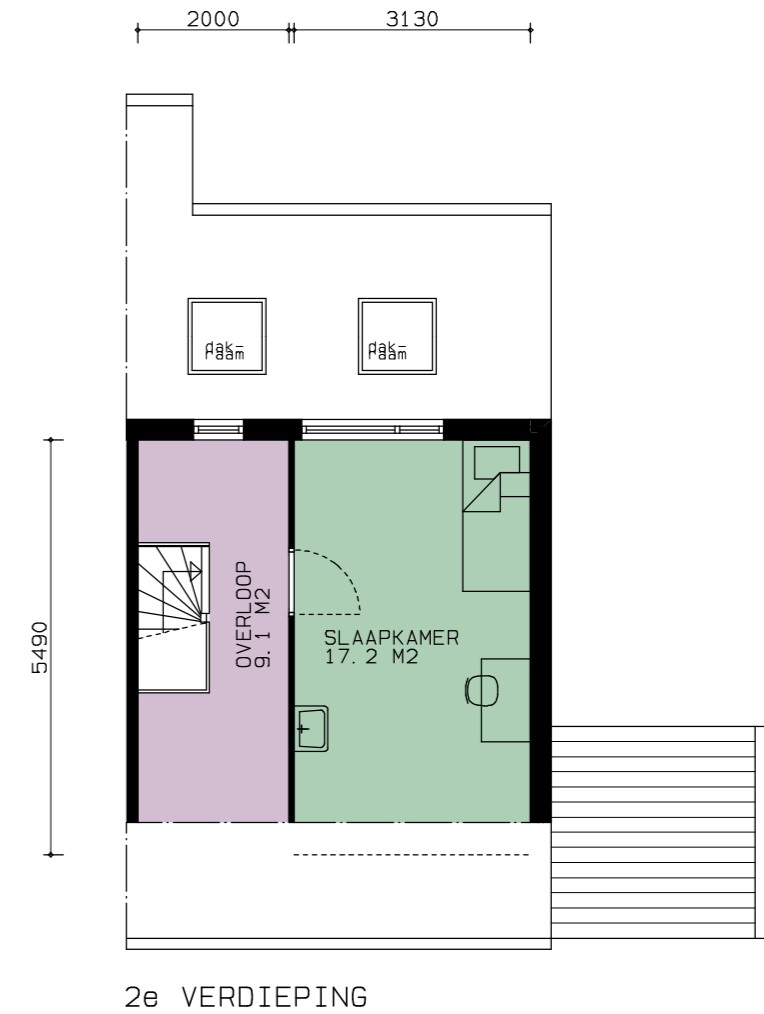
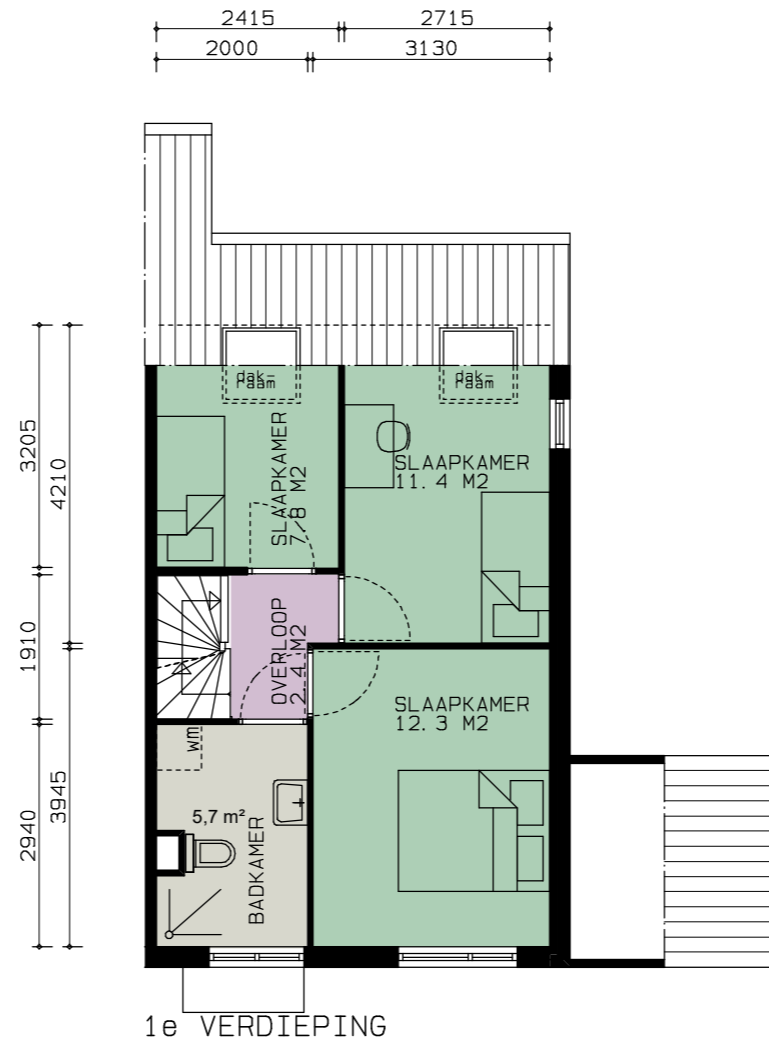


Type 7: Klagerstuin 19

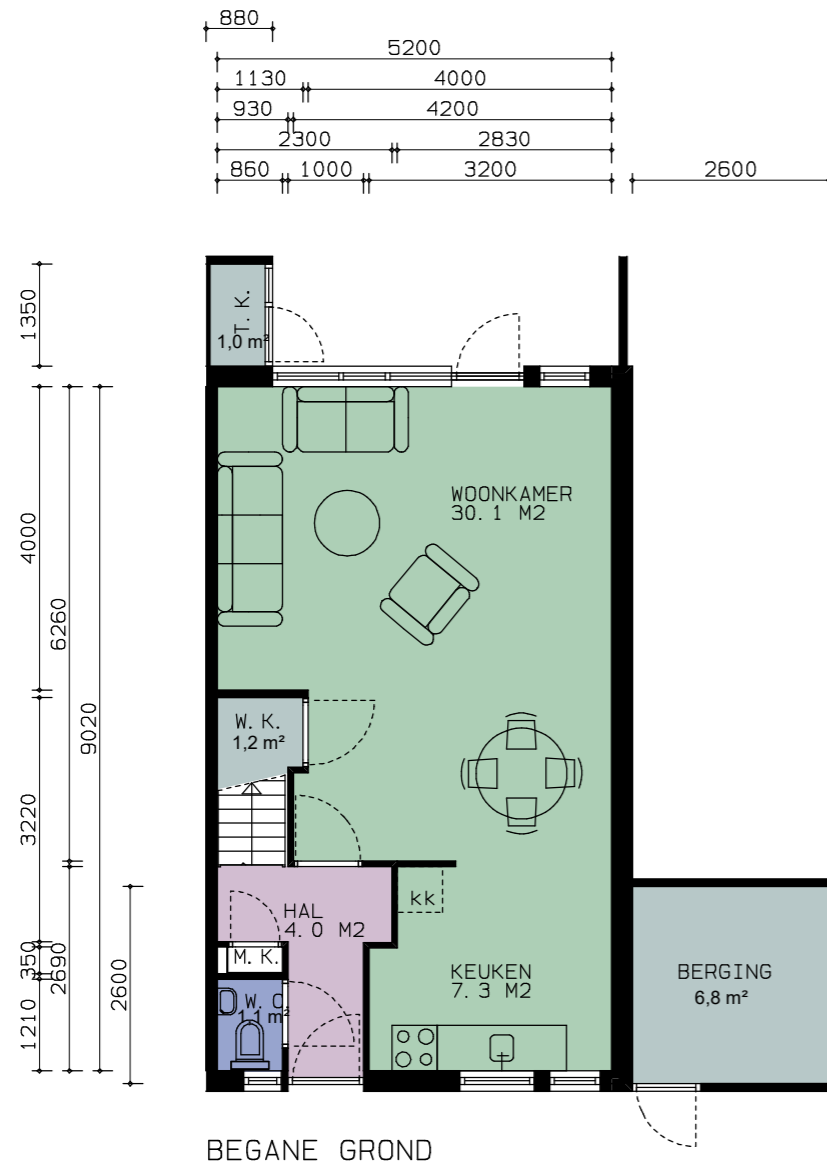

CAD-tekening, geen handmatige wijziging toegestaan

WIJZ :	DATUM:	GET:	PROJECT NUMMER:
1			2020P055
2			FORMAAT: A3
3			SCHAAL: 1 : 100
4			GETEKEND: JG
5			DATUM: 08-06-2022
6			BLAD NUMMER: VE0-2007
7			FASE: NEN2580
			STATUS: DEFINITIEF

PROJECT: Complex 11761  
 OPDRACHTGEVER: Stichting Internaris  
 TEKENING: Verhuurtekeningen - Type 7

**BBA**® **Bouwkundige Begeleidings Adviesgroep**

Postbus 120 De Trompet 1990  
 1940 AC Beverwijk 1967 DB Heemskerk  
 E bba@bba-bv.nl T 0251-24 22 47  
 I www.bba-bv.nl F 0251-24 81 27

BOUWKUNDIGE BEGELEIDINGS ADVIESGROEP

Alle maten in het werk te controleren