




Type 18:
Kievit 52, 67 en 96
Watersnip 69, 77, 91, 98, 125 en 150

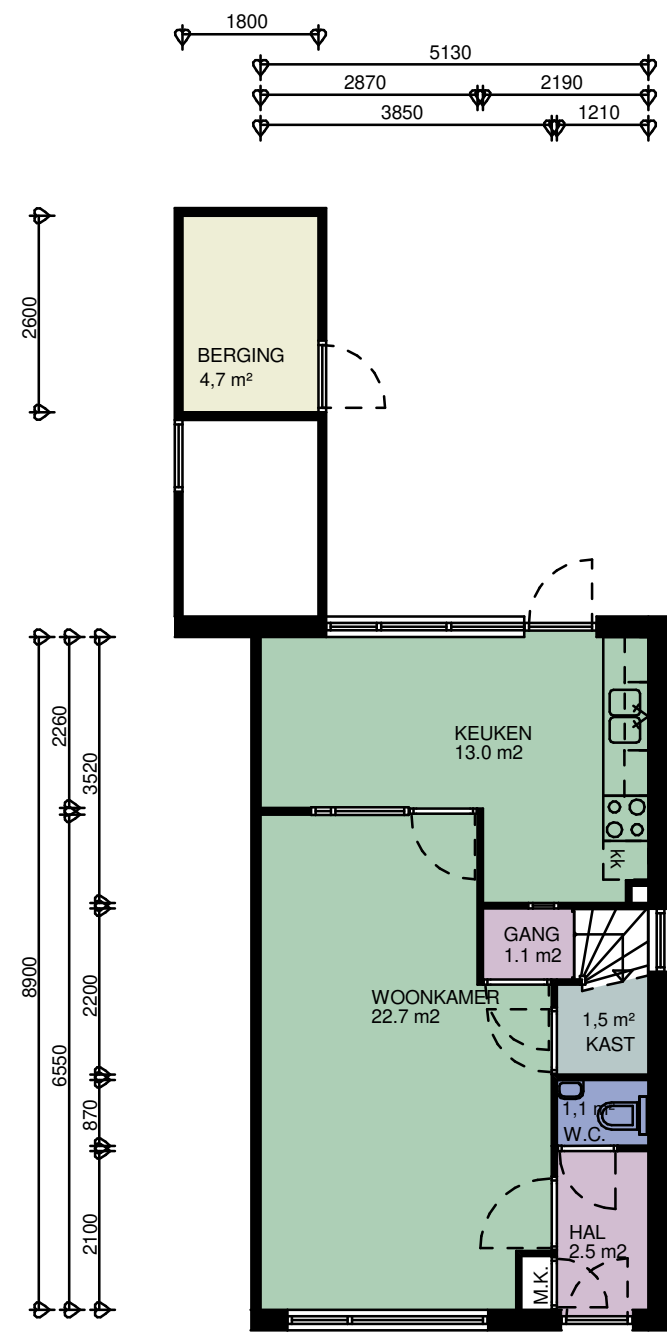

BEGANE GROND

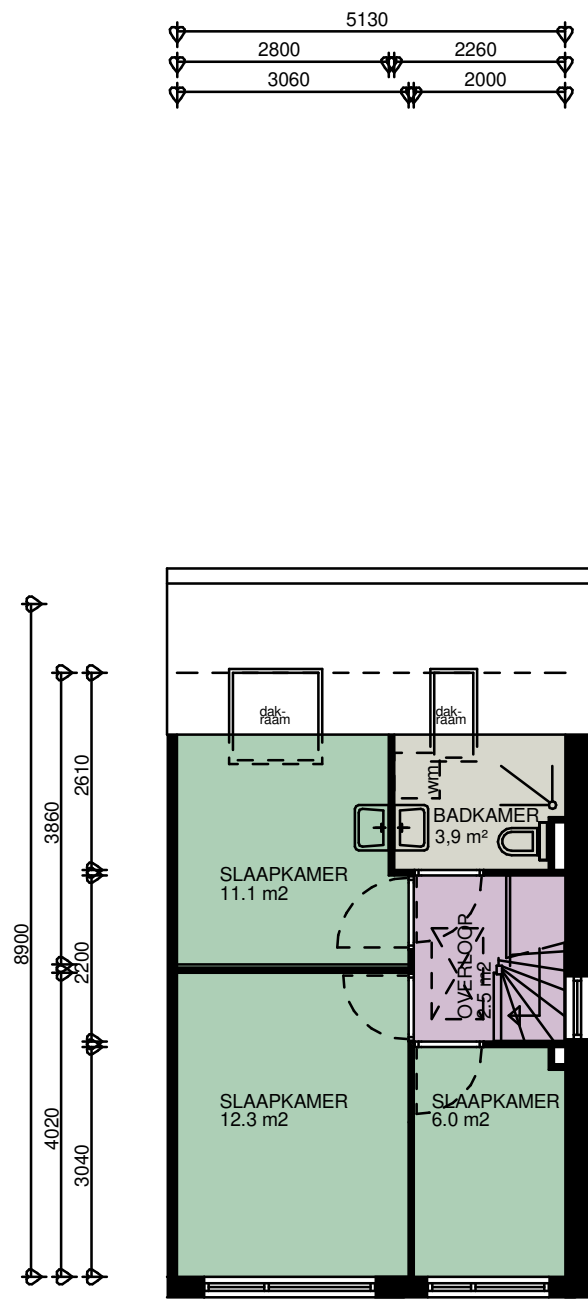

1e VERDIEPING

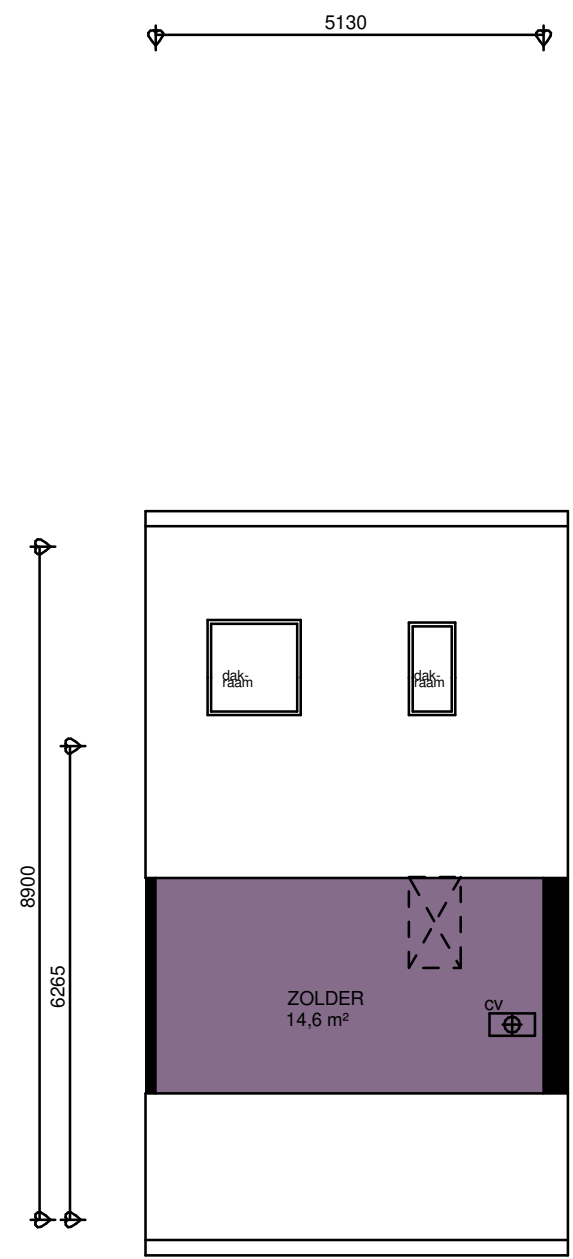

2e VERDIEPING



Alle maten in het werk te controleren

CAD-tekening, geen handmatige wijziging toegestaan

WIJZ :	DATUM:	GET:	PROJECT NUMMER: 2020P055
1			FORMAAT: A3
2			SCHAAL: 1 : 100
3			GETEKEND: V.D.
4			DATUM: 30-12-2020
5			BLAD NUMMER: VE0-2018
6			FASE: NEN2580
7			STATUS: DEFINITIEF

PROJECT: Complex 11641-11642-11651	
OPDRACHTGEVER: Stichting Intermaris	
TEKENING: Verhuurtekeningen - Type 18	
BBA BOUWKUNDIGE BEGELEIDINGS ADVIESGROEP	Bouwkundige Begeleidings Adviesgroep
Postbus 120 1940 AC Beverwijk E bba@bba-bv.nl I www.bba-bv.nl	De Trompet 1990 1967 DB Heemskerk T 0251-24 22 47 F 0251-24 81 27