


Type 6: Juniusstraat 4, 6, 22, 24, 40, 42, 58 en 60

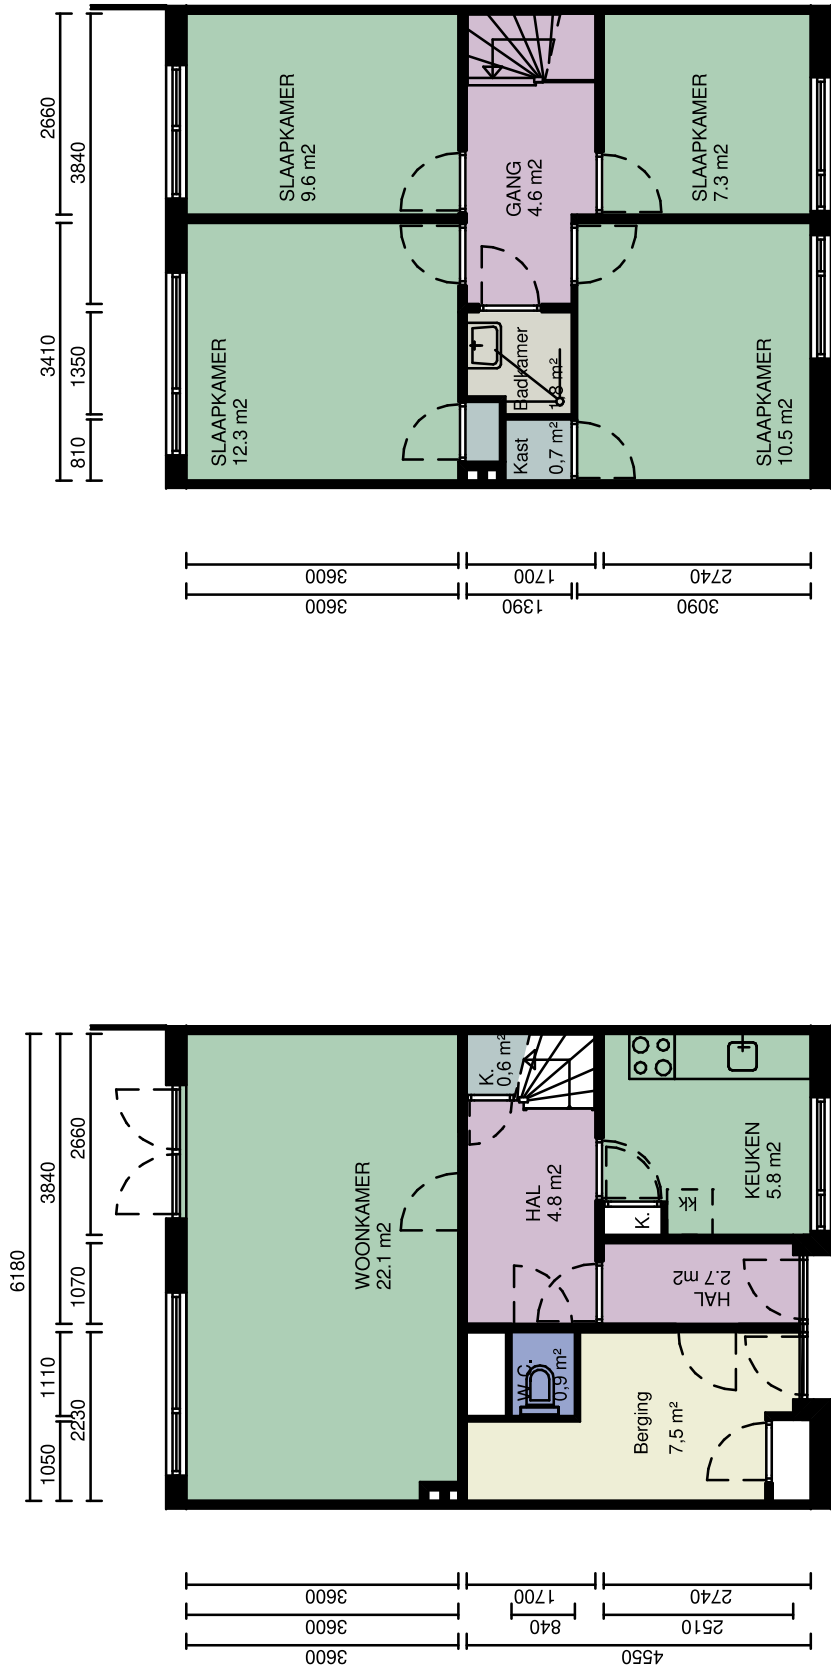

BEGANE GROND

1e VERDIEPING

WLJZ :	DATUM:	GET:	PROJECT NUMMER: 2020P055	CAD-tekening, geen handmatige wijziging toegestaan
1			FORMAAT: A4	PROJECT: Complex 10021
2			SCHAAL: 1 : 100	OPDRACHTGEVER: Stichting Intermaris
3			GETEKEND: V.D.	TEKENING: Verhuurtekeningen - Type 6
4			DATUM: 22-09-2021	
5			BLAD NUMMER: VE0-2006	
6			FASE: NEN2580	
7			STATUS: DEFINITIEF	

BBA

Bouwkundige Begeleidings Adviesgroep

Postbus 120
1940 AC Beverwijk
E bba@bba-bv.nl
I www.bba-bv.nl

De Trompet 1990
1967 DB Heemskerk
T 0251-24 22 47
F 0251-24 81 27

BOUWKUNDIGE BEGELEIDINGS ADVIESGROEP



Alle maten in het werk te controleren