


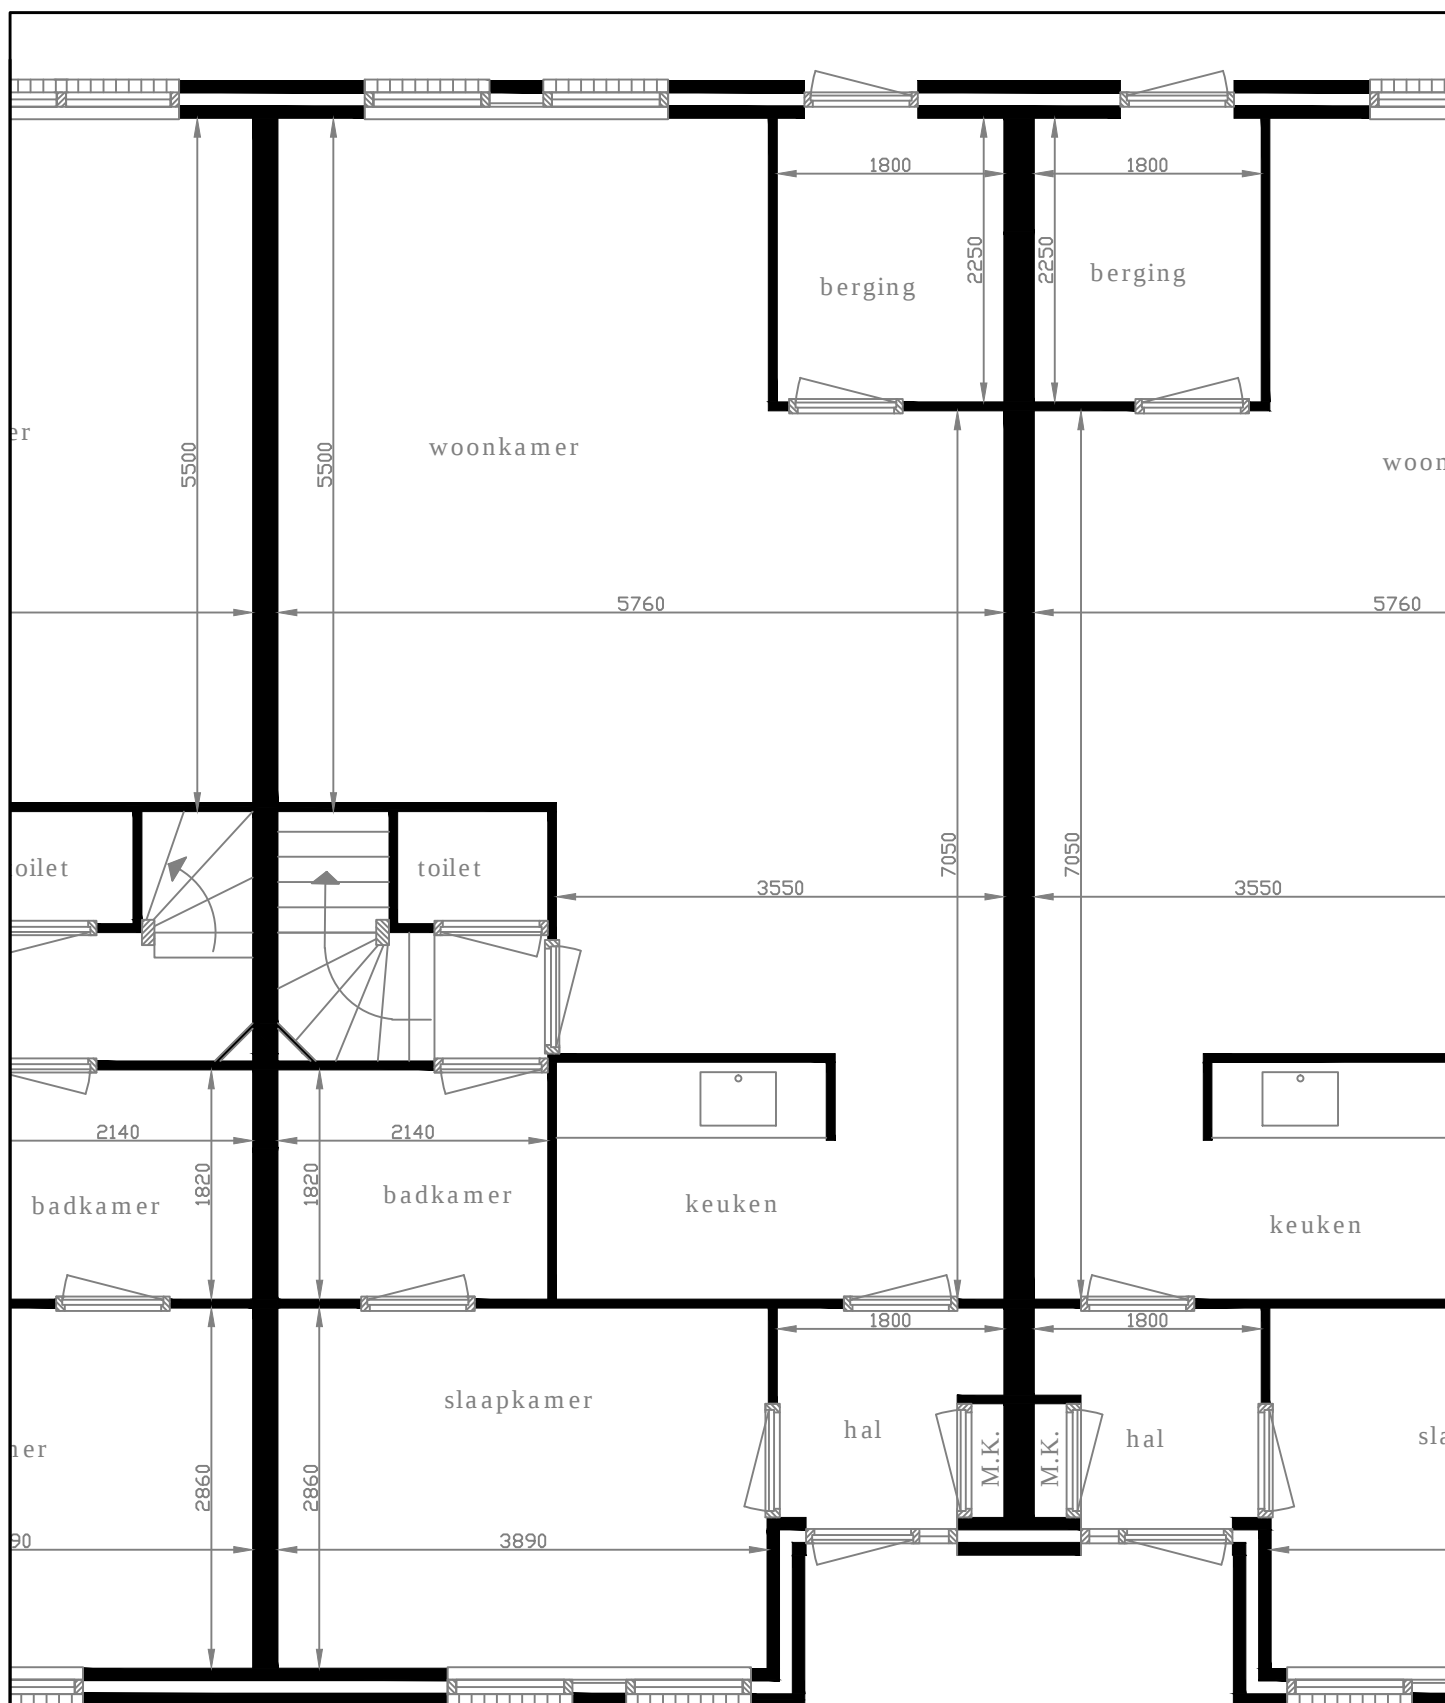

Aan de maten op deze tekening kunnen geen rechten worden ontleend.
Als u de exacte maten wilt dan kunt u deze in de woning zelf nameten.

De Hoogwe Weere 7

1662 BA

De Weere

Begane grond

15-12-2014

