




Type 13: Kolfbaan 42, 46, 48, 49, 50, 54, 60, 62, 63, 64, 68, 70, 76, 77, 78, 82, 84, 88, 90 en 91

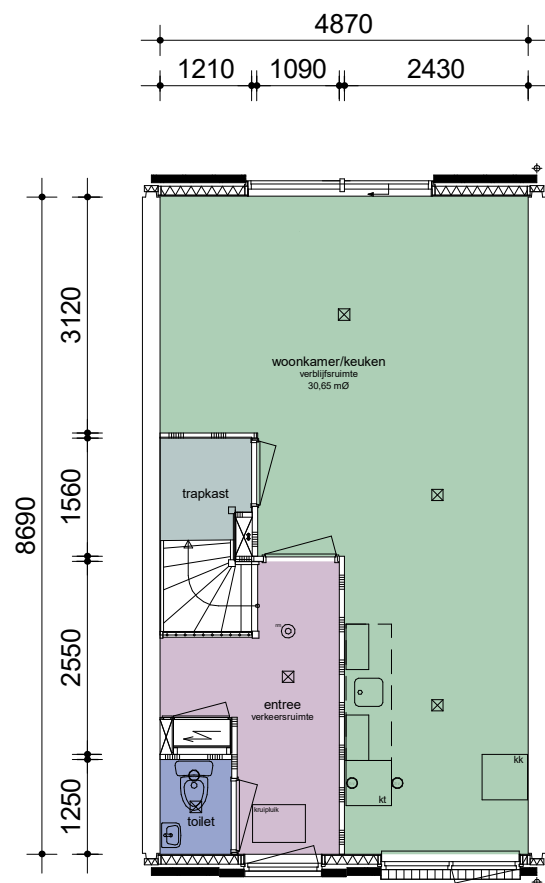

begane grond

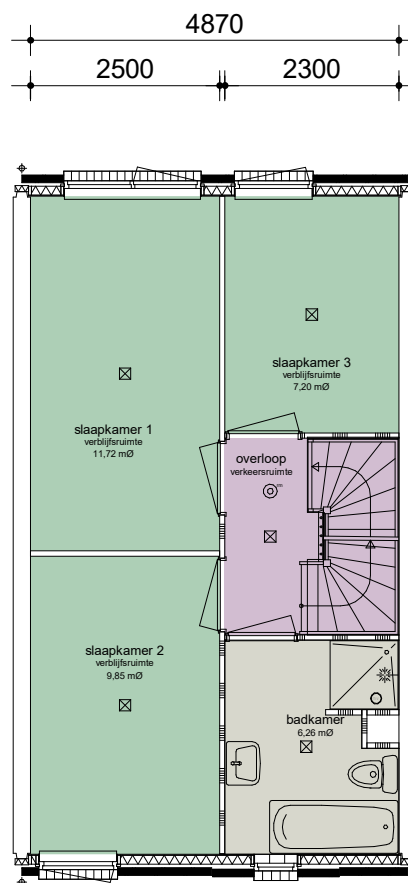

1e verdieping

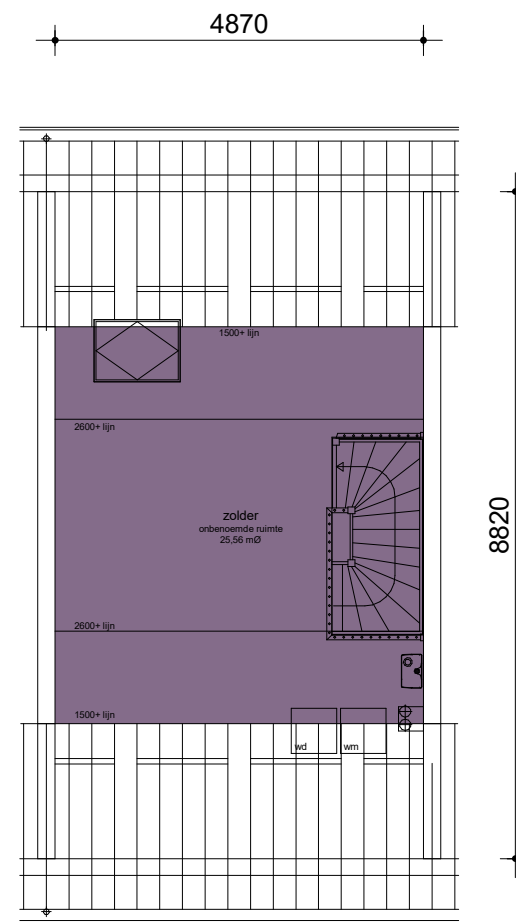

2e verdieping



Alle maten in het werk te controleren

WIJZ :	DATUM:	GET:	PROJECT NUMMER: 2020P055
1			FORMAAT: A4
2			SCHAAL: 1 : 100
3			GETEKEND: V.D
4			DATUM: 09-11-2021
5			BLAD NUMMER: VE0-2020
6			FASE: NEN2580
7			STATUS: DEFINITIEF

CAD-tekening, geen handmatige wijziging toegestaan

PROJECT: Complex 11591-11601-11611		
OPDRACHTGEVER: Stichting Intermaris		
TEKENING: Verhuurtekeningen - Type Es		
	Bouwkundige Begeleidings Adviesgroep	
	Postbus 120 1940 AC Beverwijk E bba@bba-bv.nl I www.bba-bv.nl	De Trompet 1990 1967 DB Heemskerk T 0251-24 22 47 F 0251-24 81 27
BOUWKUNDIGE BEGELEIDINGS ADVIESGROEP		