


Type 6: Ramen 1L, 1F

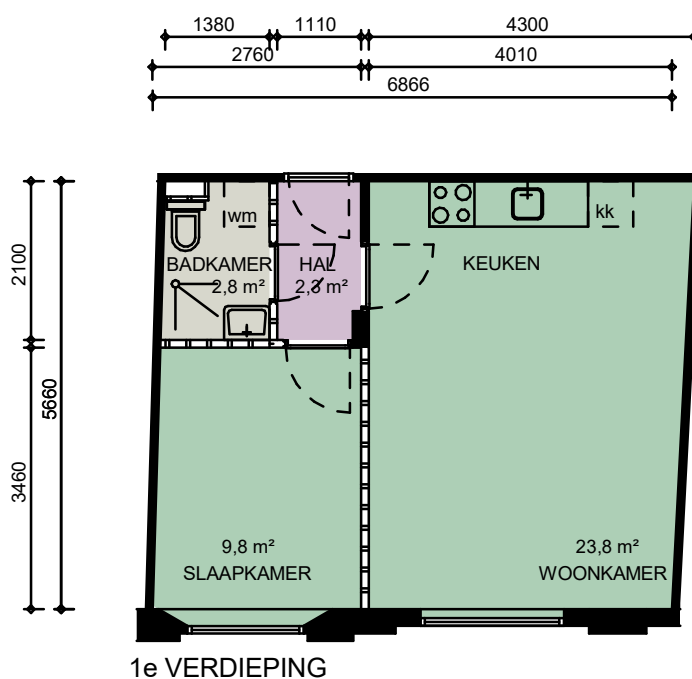

1e VERDIEPING



CAD-tekening, geen handmatige wijziging toegestaan

WIJZ :	DATUM:	GET:	PROJECT NUMMER: 2020P055	PROJECT: Complex 10901	
1			FORMAAT: A4	OPDRACHTGEVER: Stichting Intermaris	
2			SCHAAL: 1 : 100	TEKENING: Verhuurtekeningen - Type 6	
3			GETEKEND: R.K.	 Bouwkundige Begeleidings Adviesgroep Postbus 120 De Trompet 1990 1940 AC Beverwijk 1967 DB Heemskerk E bba@bba-bv.nl T 0251-24 22 47 I www.bba-bv.nl F 0251-24 81 27 BOUWKUNDIGE BEGELEIDINGS ADVIESGROEP	
4			DATUM: 02-09-2021		
5			BLAD NUMMER: VE0-2006		
6			FASE: NEN2580		
7			STATUS: DEFINITIEF		