


Type 2: Groef 34, 39, 40, 44, 50, 54, 58, 64, 68, 72, 79, 83, 87, 91 en 96

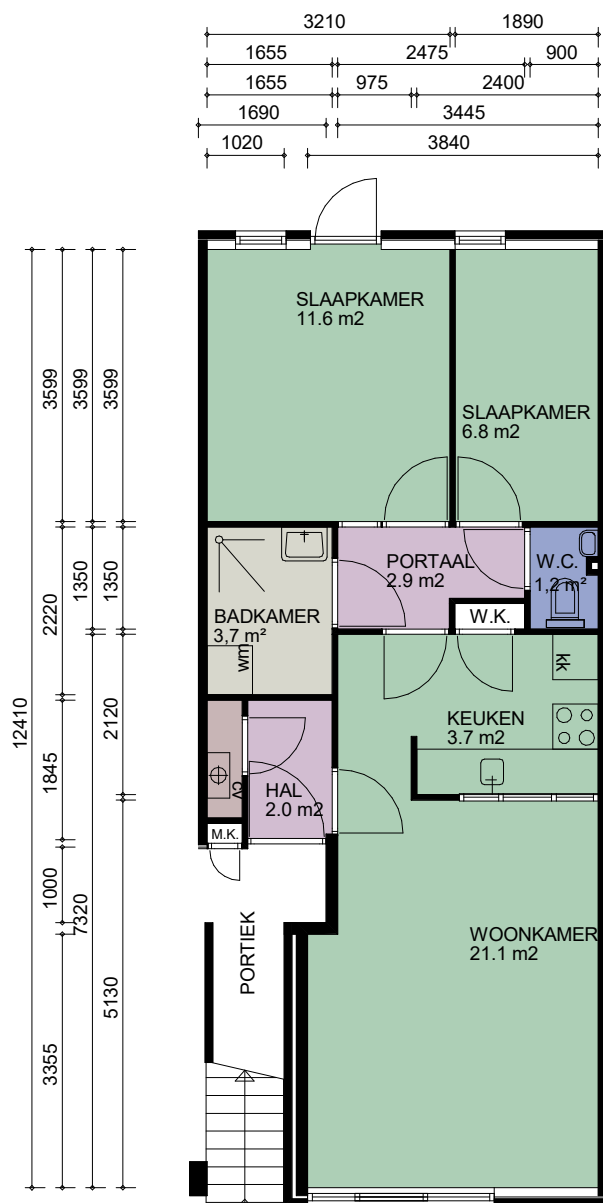

BEGANE GROND



CAD-tekening, geen handmatige wijziging toegestaan

WIJZ :	DATUM:	GET:	PROJECT NUMMER: 2020P055	PROJECT: Complex 11291-11292
1			FORMAAT: A4	OPDRACHTGEVER: Stichting Intermaris
2			SCHAAL: 1 : 100	TEKENING: Verhuurtekeningen - Type 2
3			GETEKEND: V.D	BBA ® Bouwkundige Begeleidings Adviesgroep
4			DATUM: 26-02-2021	Postbus 120
5			BLAD NUMMER: VE0-2003	1940 AC Beverwijk
6			FASE: NEN2580	De Trompet 1990
7			STATUS: DEFINITIEF	1967 DB Heemskerk
				E bba@bba-bv.nl
				T 0251-24 22 47
				I www.bba-bv.nl
				F 0251-24 81 27
				BOUWKUNDIGE BEGELEIDINGS ADVIESGROEP