




Type 21:
 Waterkers 27, 44, 66, 92, 94, 96 en 101
 Klaproos 36, 38, 40, 51, 55, 57 en 59

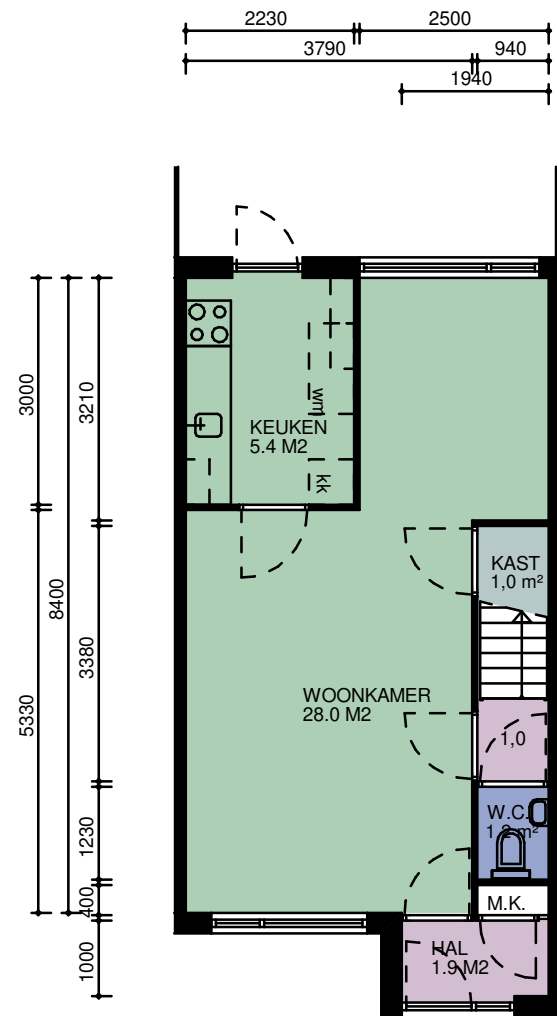

BEGANE GROND

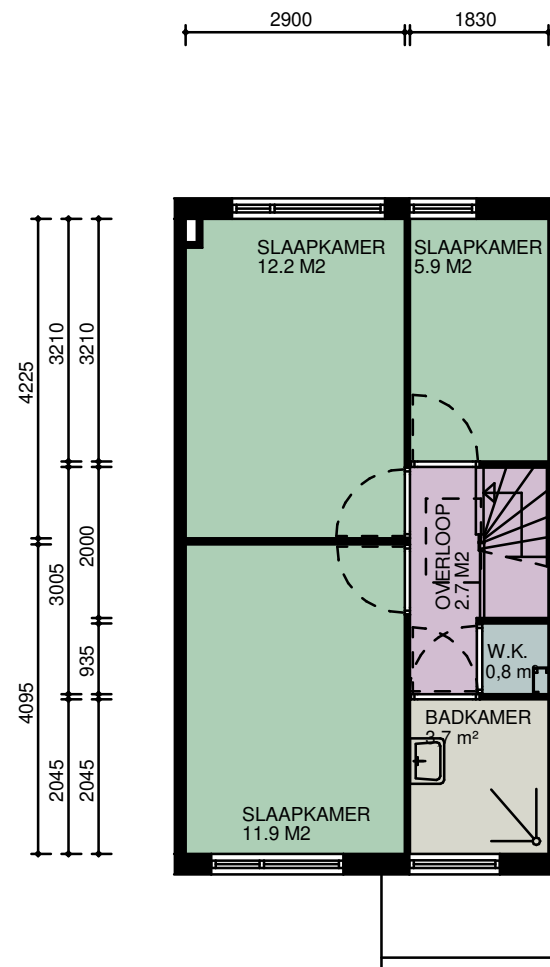

1e VERDIEPING

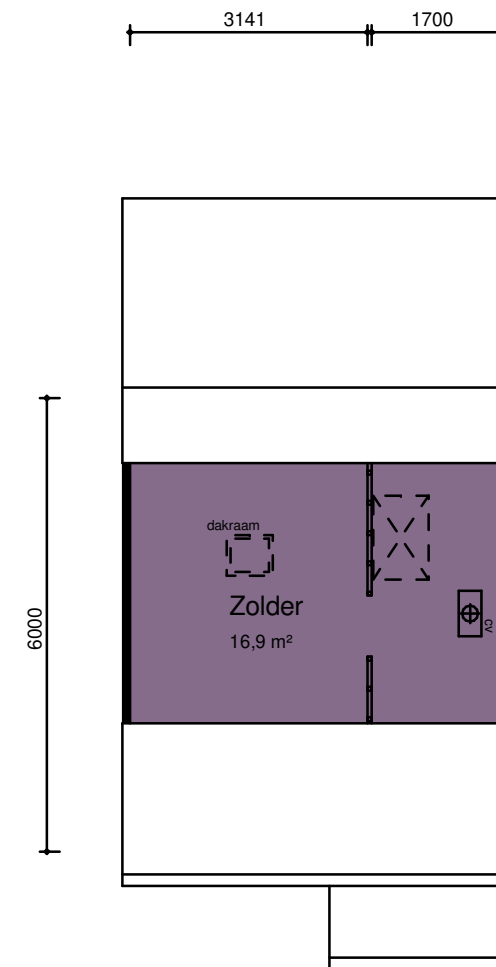

2e VERDIEPING



Alle maten in het werk te controleren

CAD-tekening, geen handmatige wijziging toegestaan

WIJZ :	DATUM:	GET:	PROJECT NUMMER:
1			2020P055
2			FORMAAT: A3
3			SCHAAL: 1 : 100
4			GETEKEND: V.D.
5			DATUM: 21-06-2021
6			BLAD NUMMER: VE0-2021
7			FASE: NEN2580
			STATUS: DEFINITIEF

PROJECT: Complex 11841-11851-11901-11902
 OPDRACHTGEVER: Stichting Intermaris
 TEKENING: Verhuurtekeningen - Type 21

BBA® **Bouwkundige Begeleidings Adviesgroep**

Postbus 120 De Trompet 1990
 1940 AC Beverwijk 1967 DB Heemskerk
 E bba@bba-bv.nl T 0251-24 22 47
 I www.bba-bv.nl F 0251-24 81 27

BOUWKUNDIGE BEGELEIDINGS ADVIESGROEP