



Type 8:  
 Juniusstraat 7, 19, 39, 51 en 83  
 Vredehofstraat 2, 10 en 18

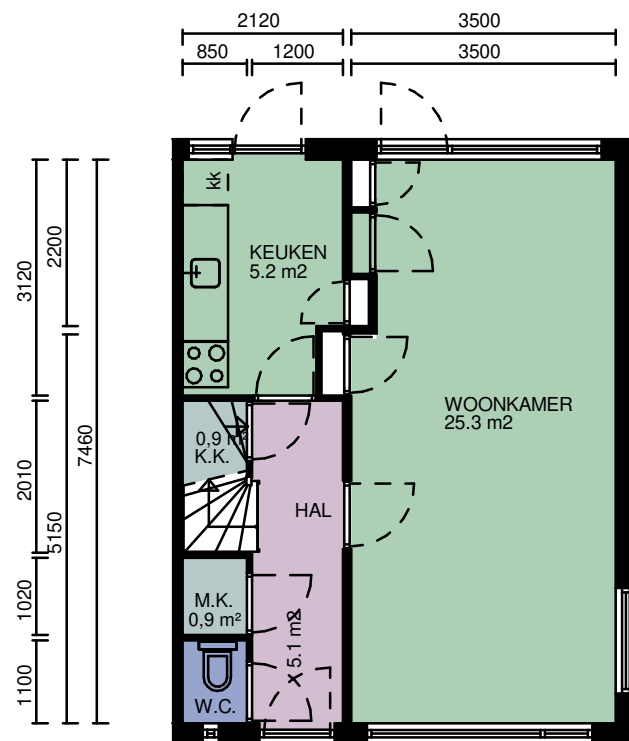

BEGANE GROND

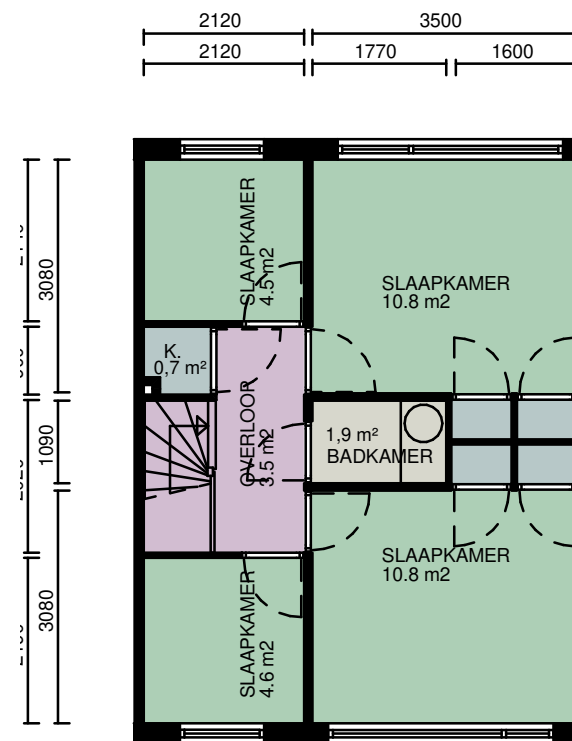

1e VERDIEPING



Alle maten in het werk te controleren

WIJZ :	DATUM:	GET:	PROJECT NUMMER: 2020P055
1			FORMAAT: A4
2			SCHAAL: 1 : 100
3			GETEKEND: V.D.
4			DATUM: 22-09-2021
5			BLAD NUMMER: VE0-2008
6			FASE: NEN2580
7			STATUS: DEFINITIEF

CAD-tekening, geen handmatige wijziging toegestaan

PROJECT: Complex 10021  
 OPDRACHTGEVER: Stichting Intermaris  
 TEKENING: Verhuurtekeningen - Type 8

**BBA**® **Bouwkundige Begeleidings Adviesgroep**

Postbus 120  
 1940 AC Beverwijk  
 E bba@bba-bv.nl  
 I www.bba-bv.nl

De Trompet 1990  
 1967 DB Heemskerk  
 T 0251-24 22 47  
 F 0251-24 81 27

**BOUWKUNDIGE BEGELEIDINGS ADVIESGROEP**