


Type 34:
 Borstwering 8
 Kasteellaan 4 en 16
 Nieuwendoorngracht 8, 26 en 56
 Palissade 3 en 21
 Rondeelstraat 7, 31 en 56

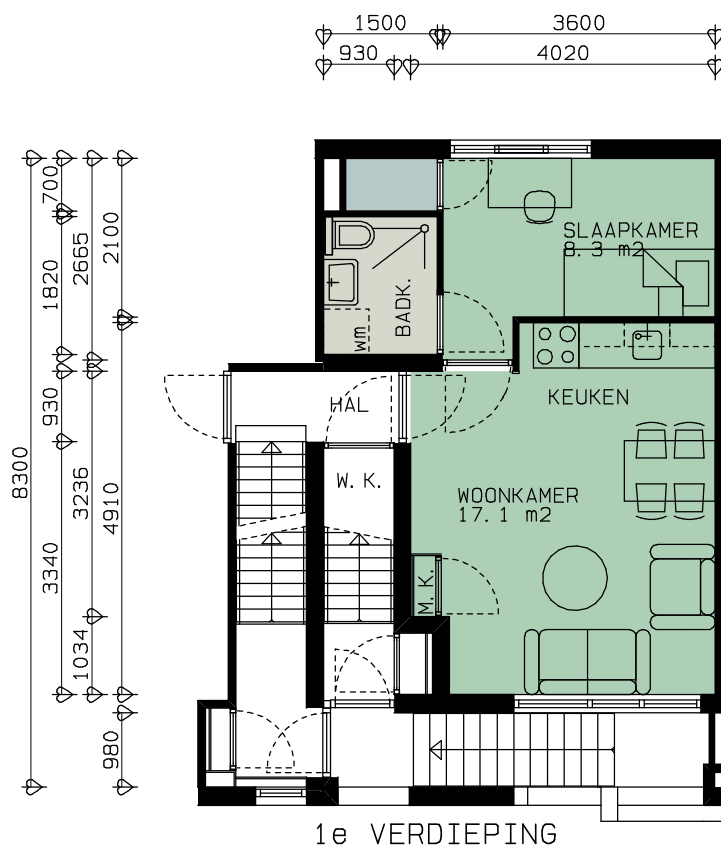

CAD-tekening, geen handmatige wijziging toegestaan

WIJZ :	DATUM:	GET:	PROJECT NUMMER: 2020P055	PROJECT: Complex 11671
1			FORMAAT: A4	OPDRACHTGEVER: Stichting Intermaris
2			SCHAAL: 1 : 100	TEKENING: Verhuurtekeningen - Type 34
3			GETEKEND: V.D.	Bouwkundige Begeleidings Adviesgroep  Postbus 120 1940 AC Beverwijk E bba@bba-bv.nl I www.bba-bv.nl De Trompet 1990 1967 DB Heemskerk T 0251-24 22 47 F 0251-24 81 27
4			DATUM: 31-05-2022	
5			BLAD NUMMER: VE0-2034	
6			FASE: NEN2580	
7			STATUS: DEFINITIEF	