
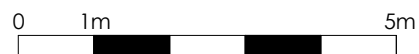



Type 3: Westfriese Hof 123, 124, 125, 126, 127, 131, 132, 133, 134, 135, 139, 140, 141, 142, 143, 147, 148, 149, 150, 151

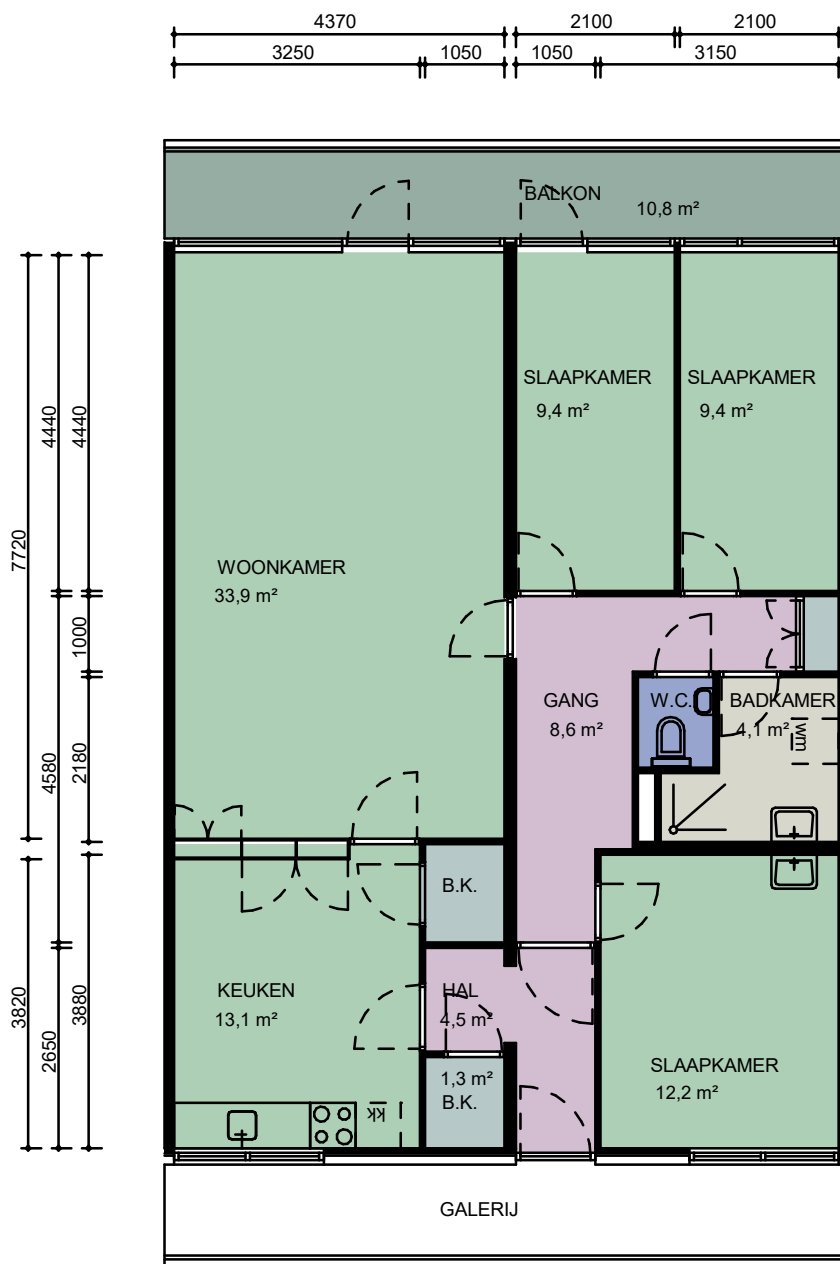

CAD-tekening, geen handmatige wijziging toegestaan

WIJZ :	DATUM:	GET:	PROJECT NUMMER: 2020P055	PROJECT: Complex 10291	
1			FORMAAT: A4	OPDRACHTGEVER: Stichting Intermaris	
2			SCHAAL: 1 : 100	TEKENING: Verhuurtekeningen - Type 3	
3			GETEKEND: SW	 Bouwkundige Begeleidings Adviesgroep Postbus 120 1940 AC Beverwijk E bba@bba-bv.nl I www.bba-bv.nl	
4			DATUM: 30-07-2021		De Trompet 1990
5			BLAD NUMMER: VE0-2003		1967 DB Heemskerk
6			FASE: NEN2580		T 0251-24 22 47
7			STATUS: DEFINITIEF		F 0251-24 81 27