

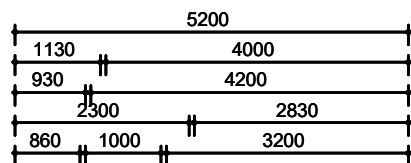



Type 28: Kosterstuin 47, 51, 68, 72, 76 en 43

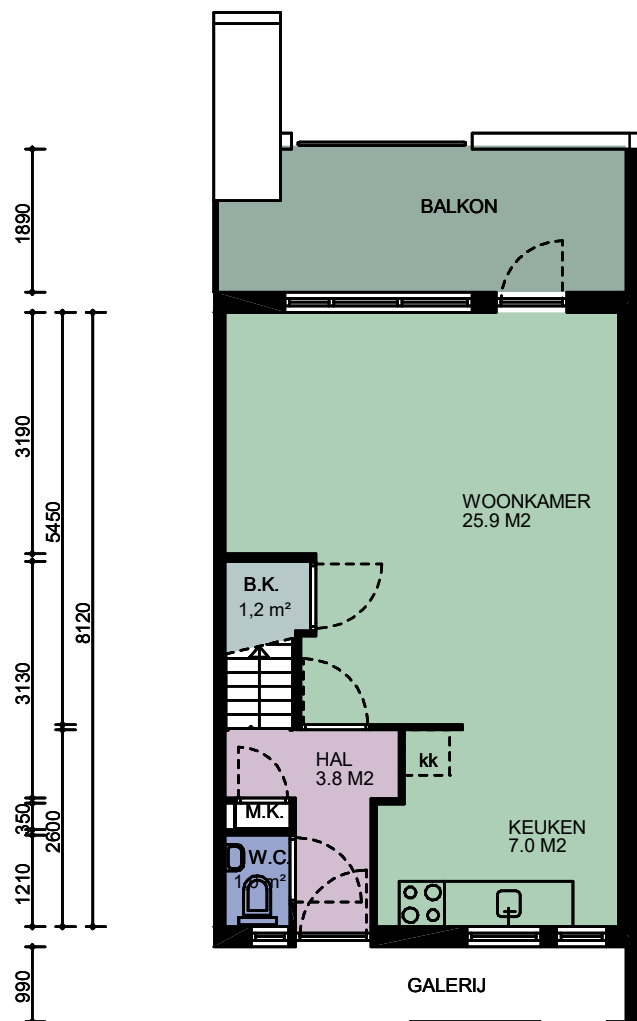


KOSTERSTUIN 47, 51, 55
KOSTERSTUIN 47, 51, 68, 72, 76, 91, 95,
150, 154

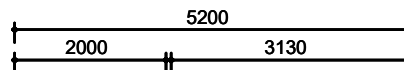

1e VERDIEPING

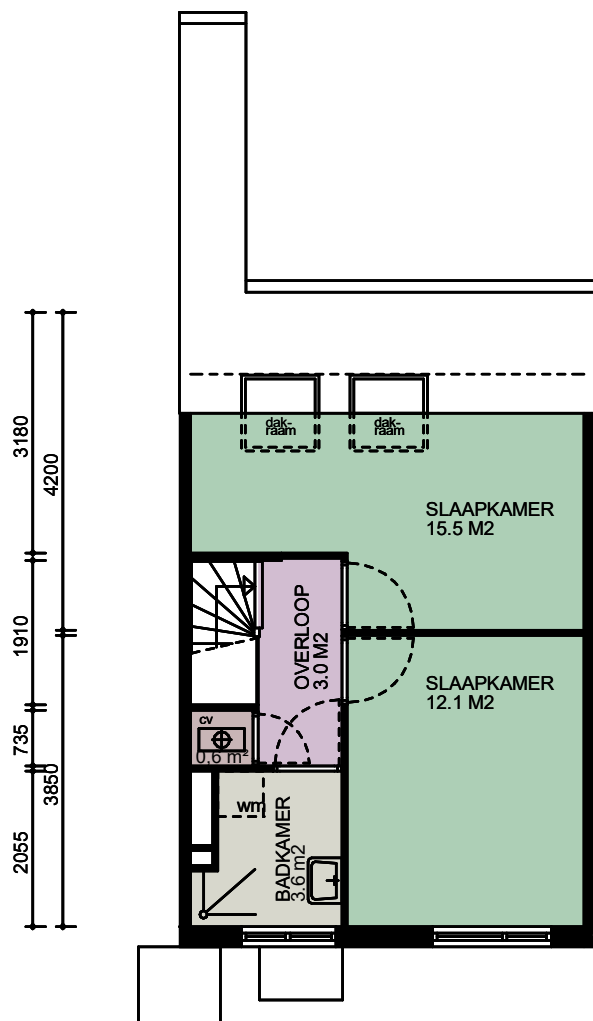

2e VERDIEPING

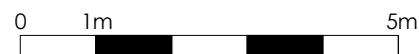

CAD-tekening, geen handmatige wijziging toegestaan

WIJZ :	DATUM:	GET:	PROJECT NUMMER: 2020P055	PROJECT: Complex 11771-11772
1			FORMAAT: A4	OPDRACHTGEVER: Stichting Intermaris
2			SCHAAL: 1 : 100	TEKENING: Verhuurtekeningen - Type 28
3			GETEKEND: MH	
4			DATUM: 18-08-2021	
5			BLAD NUMMER: VE0-2028	
6			FASE: NEN2580	
7			STATUS: DEFINITIEF	



Bouwkundige Begeleidings Adviesgroep

Postbus 120
1940 AC Beverwijk
E bba@bba-bv.nl
I www.bba-bv.nl

De Trompet 1990
1967 DB Heemskerk
T 0251-24 22 47
F 0251-24 81 27

BOUWKUNDIGE BEGELEIDINGS ADVIESGROEP