


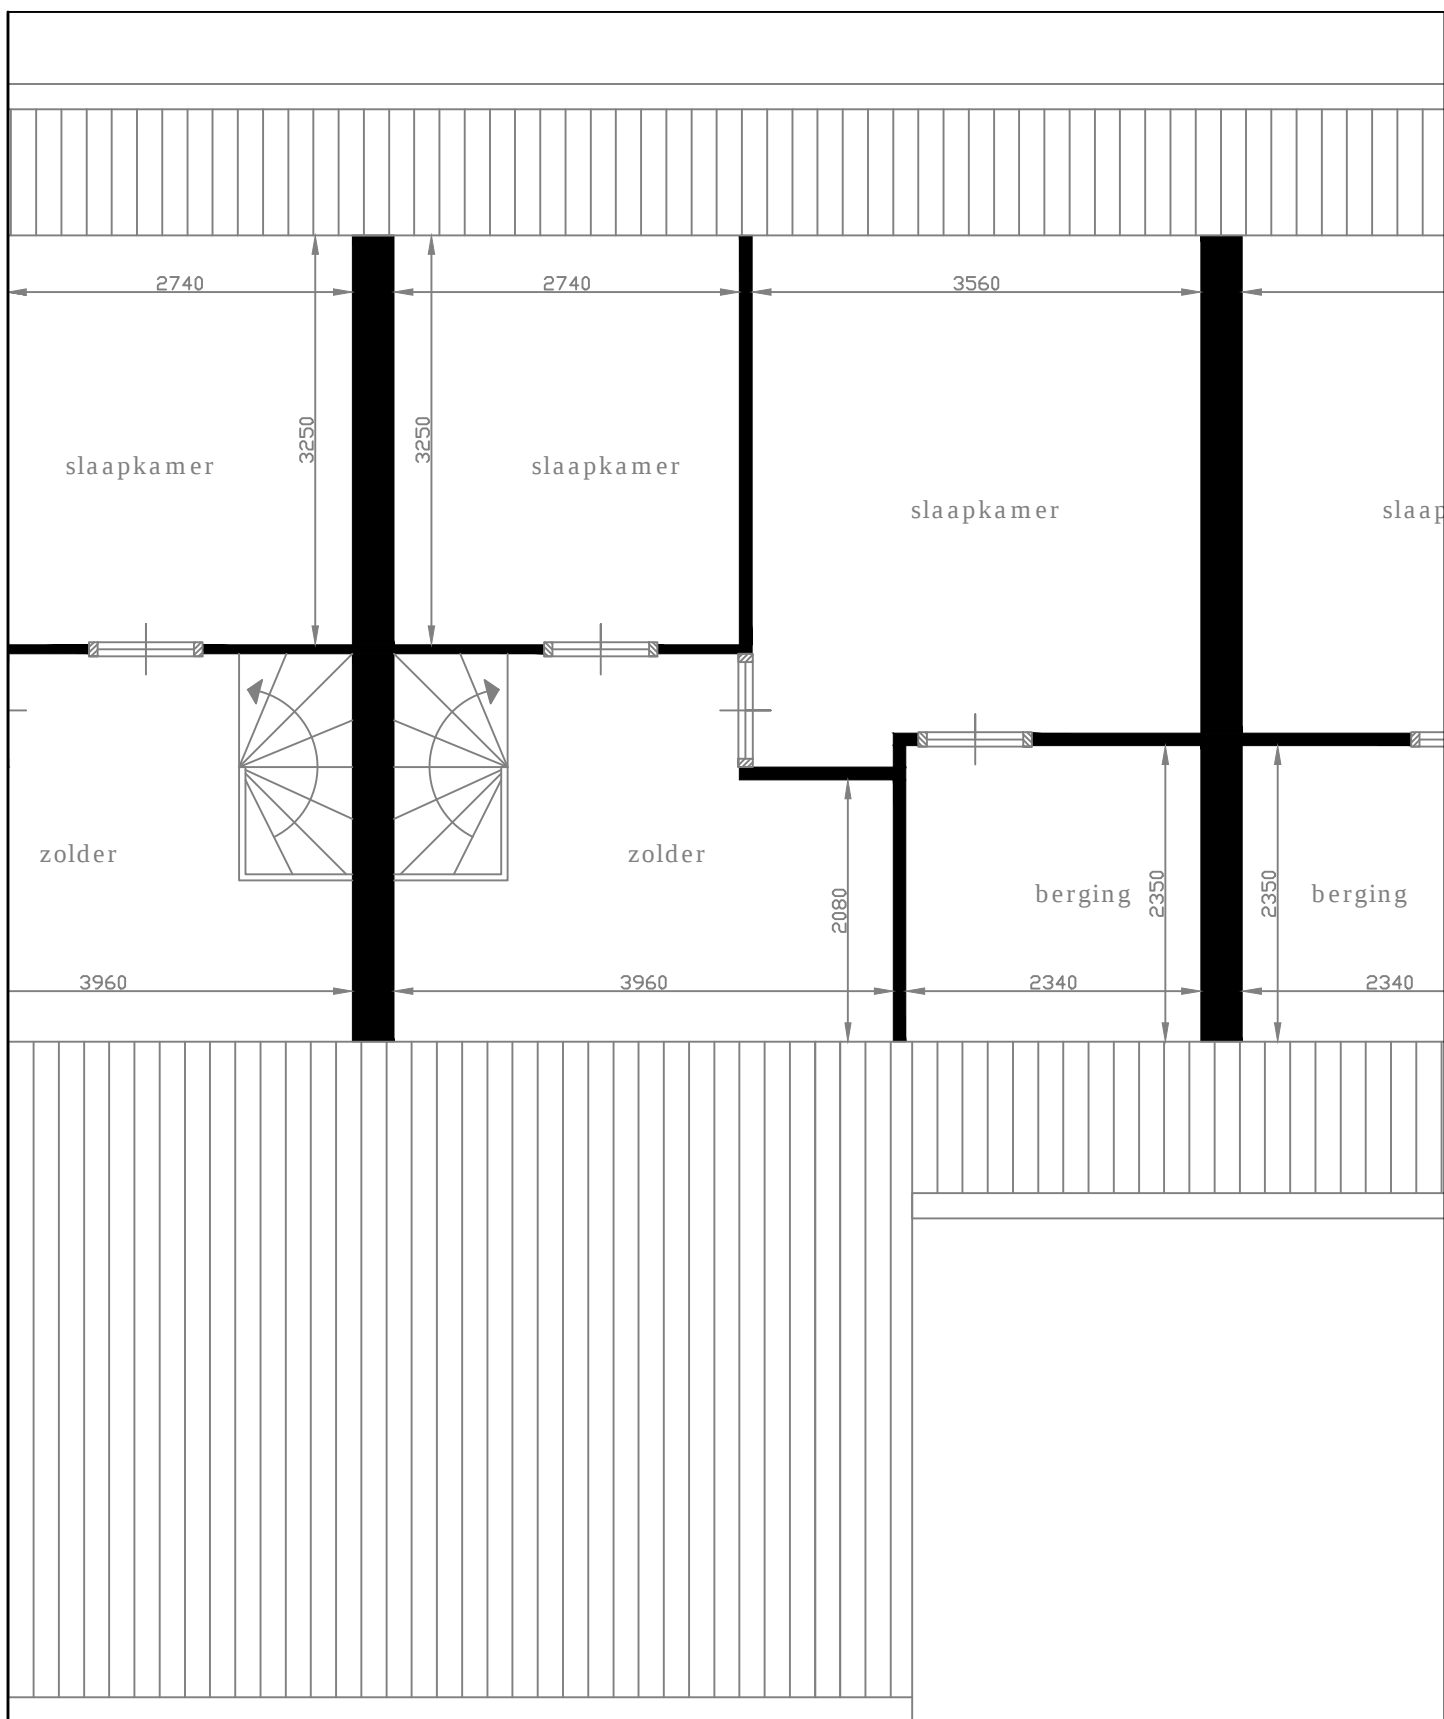

Aan de maten op deze tekening kunnen geen rechten worden ontleend.
Als u de exacte maten wilt dan kunt u deze in de woning zelf nameten.

Pinksterbloem 68	1716 VD	Opmeer
Eerste verdieping		10-11-2014

