


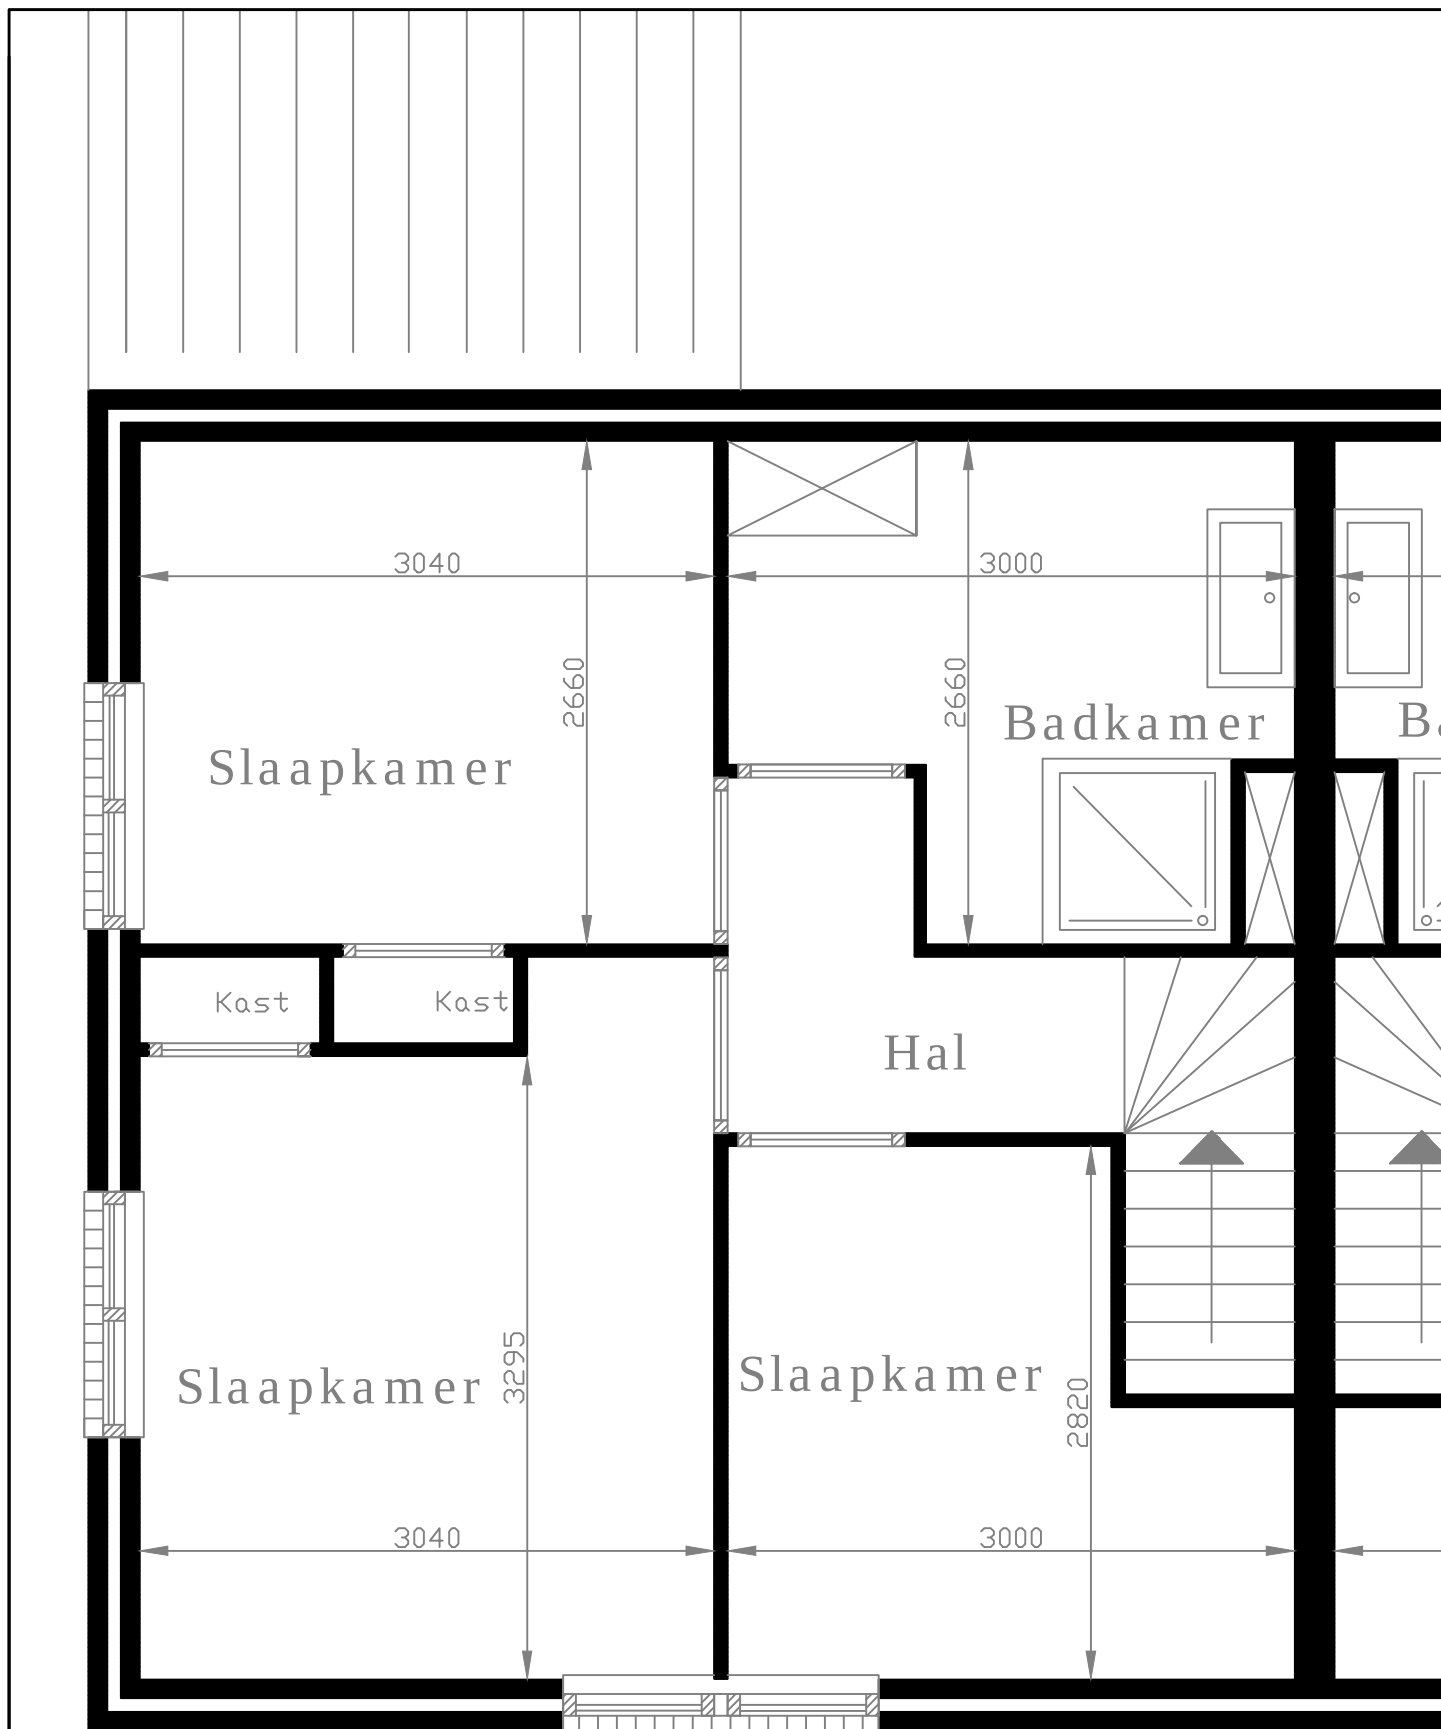

Aan de maten op deze tekening kunnen geen rechten worden ontleend.
 Als u de exacte maten wilt dan kunt u deze in de woning zelf nameten.

Wuiver 35	1715 EB	Spanbroek	 gemeente opmeer
Eerste verdieping		25-9-2014	