




Type 23: Patio 70, 72, 75, 77, 79, 81, 83, 85, 89, 91, 93, 104, 106, 108, 147, 149, 153, 155, 157, 163, 167 en 169

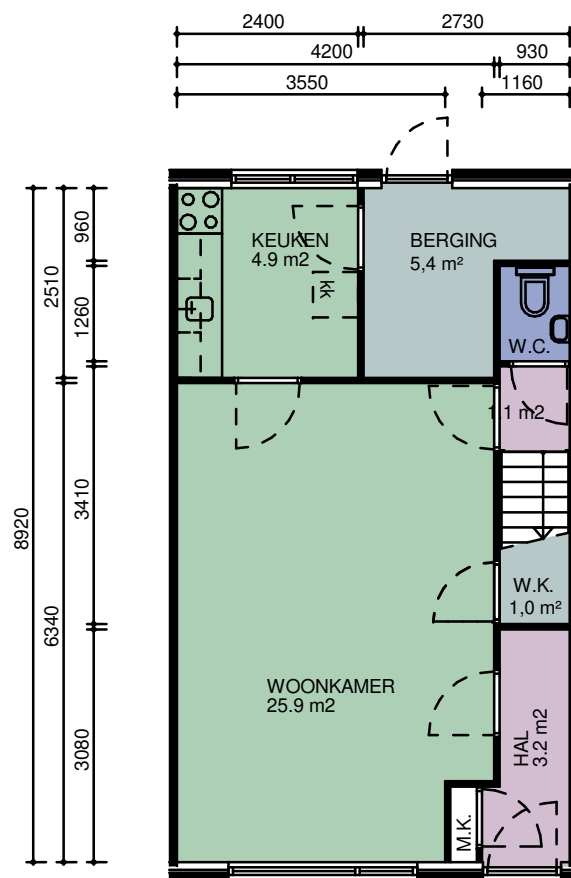


BEGANE GROND

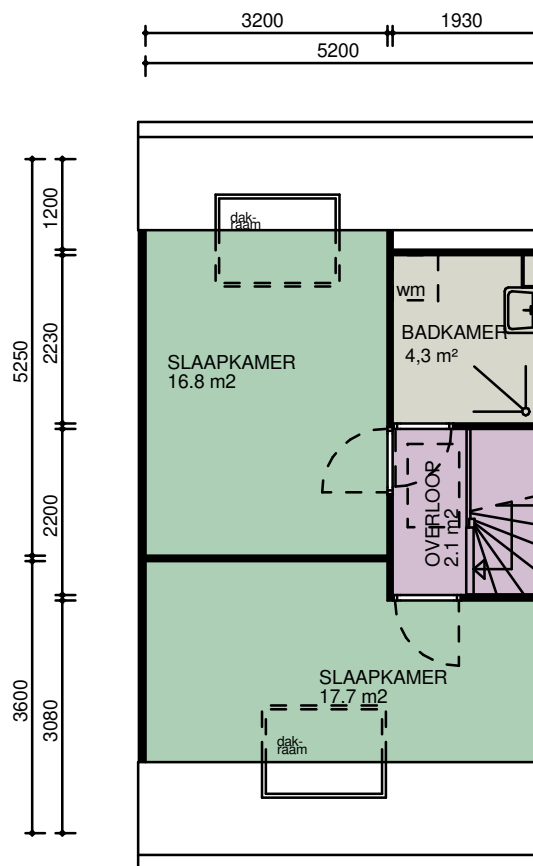

1e VERDIEPING

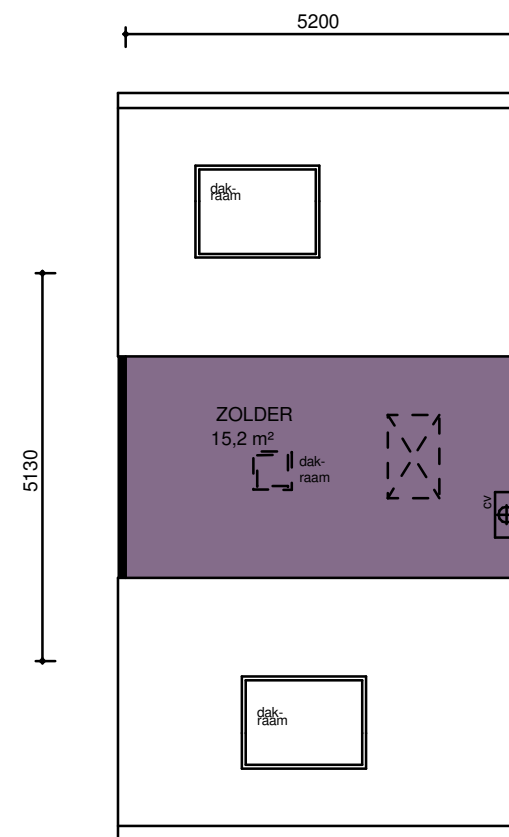

2e VERDIEPING

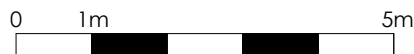

Alle maten in het werk te controleren

WIJZ :	DATUM:	GET:	PROJECT NUMMER: 2020P055
1			FORMAAT: A4
2			SCHAAL: 1 : 100
3			GETEKEND: V.D.
4			DATUM: 15-03-2022
5			BLAD NUMMER: VE0-2023
6			FASE: NEN2580
7			STATUS: DEFINITIEF

CAD-tekening, geen handmatige wijziging toegestaan

PROJECT: Complex 11281-11282	Bouwkundige Begeleidings Adviesgroep 	
OPDRACHTGEVER: Stichting Intermaris		
TEKENING: Verhuurtekeningen - Type 23	Postbus 120 1940 AC Beverwijk E bba@bba-bv.nl I www.bba-bv.nl	
	De Trompet 1990 1967 DB Heemskerk T 0251-24 22 47 F 0251-24 81 27	