


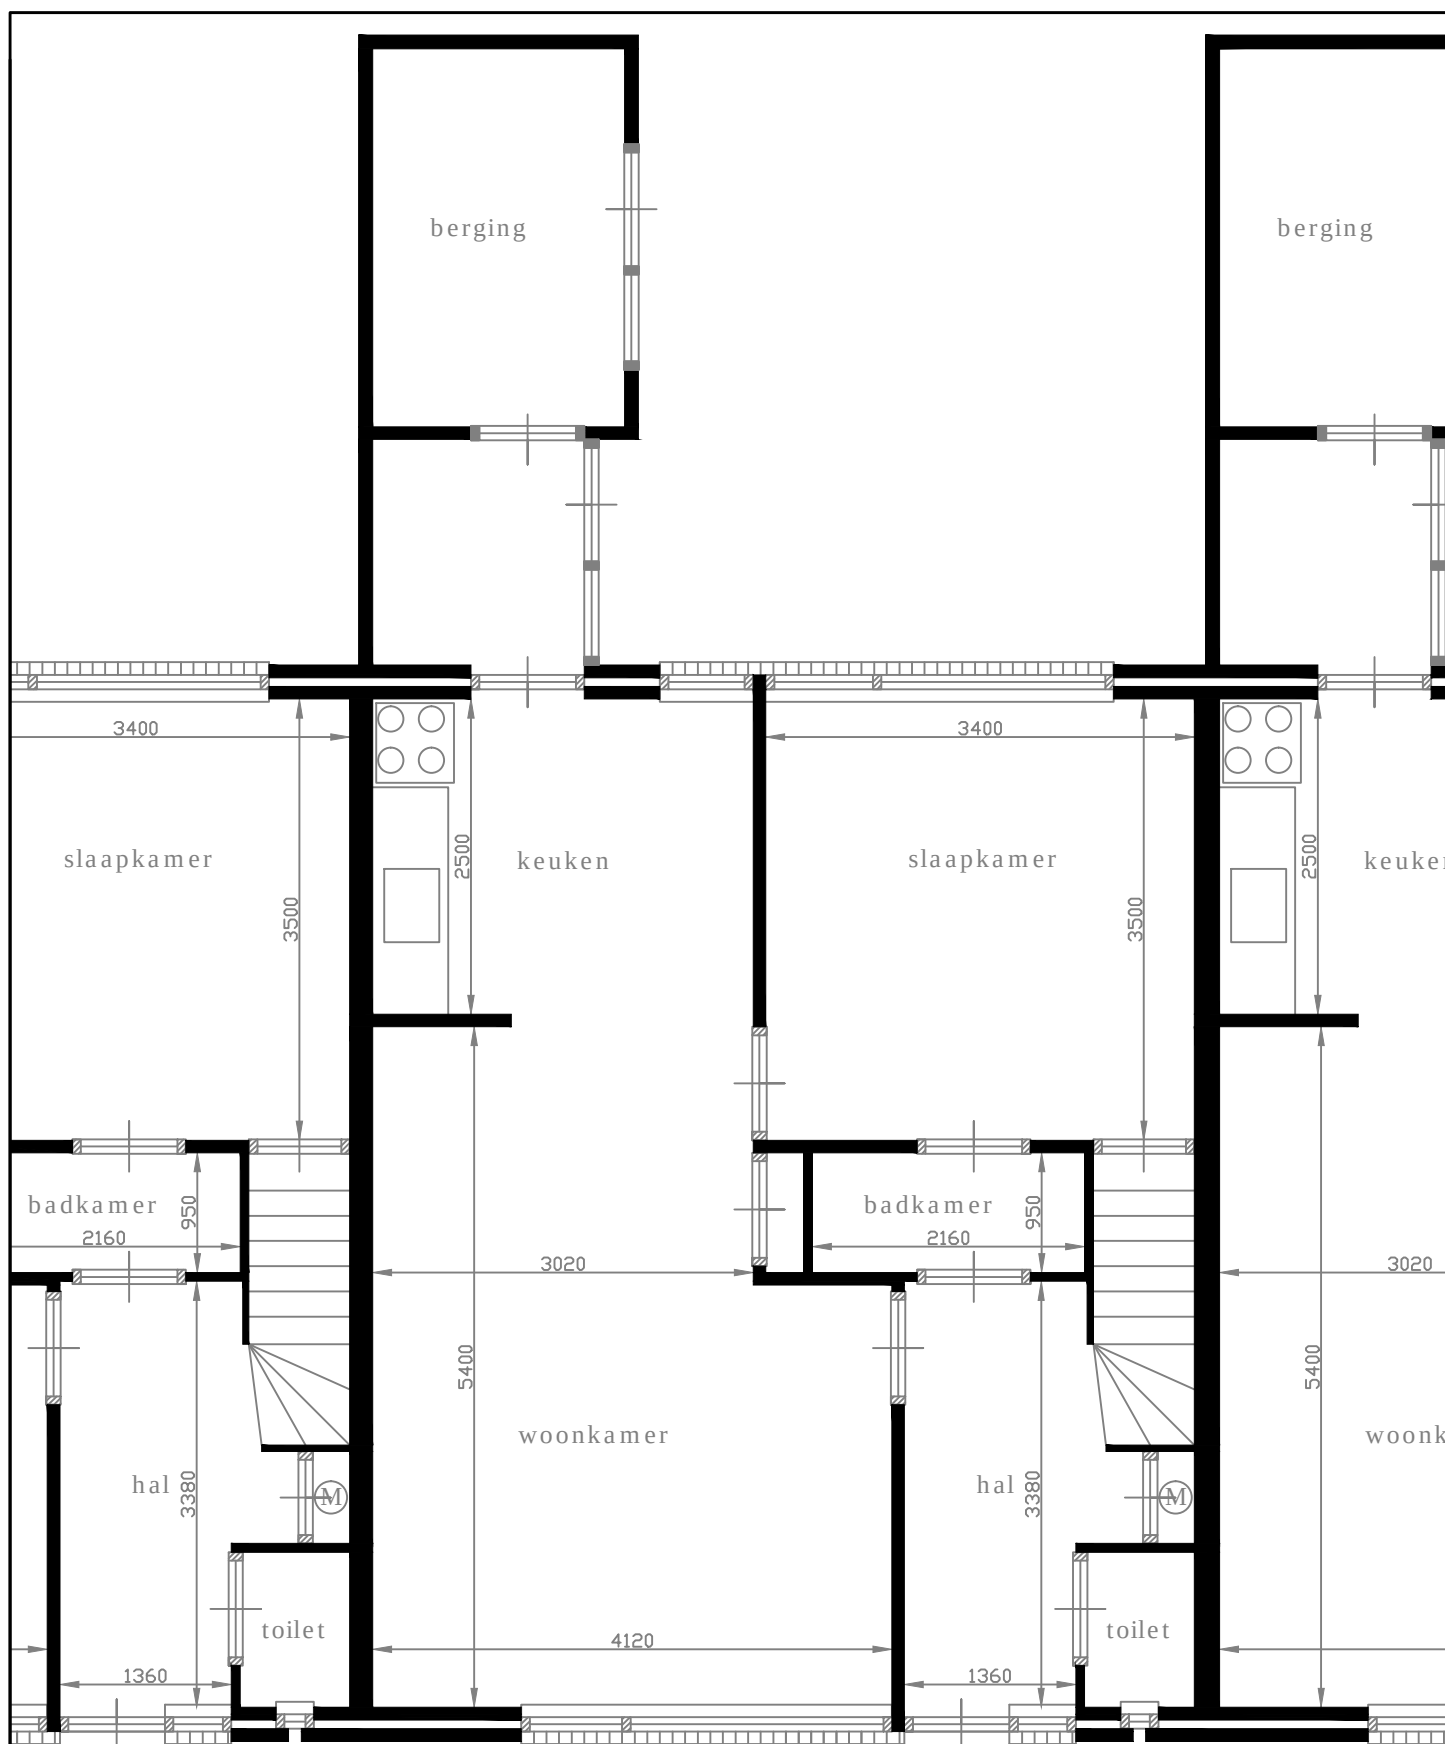

Aan de maten op deze tekening kunnen geen rechten worden ontleend.
Als u de exacte maten wilt dan kunt u deze in de woning zelf nameten.

Schermerlaan 13

1718 AJ

Hoogwoud

Begane grond

4-11-2014

gemeente

opmeer

