


Type 62: Ekster 120, 123 en 126

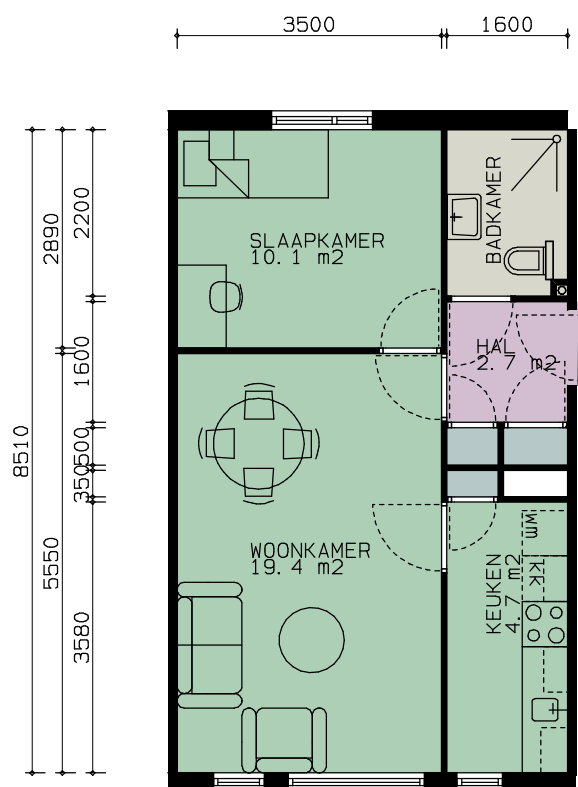

1e VERDIEPING



CAD-tekening, geen handmatige wijziging toegestaan

WIJZ :	DATUM:	GET:	PROJECT NUMMER: 2020P055	PROJECT: Complex 11681-11682
1			FORMAAT: A4	OPDRACHTGEVER: Stichting Intermaris
2			SCHAAL: 1 : 100	TEKENING: Verhuurtekeningen - Type 62
3			GETEKEND: V.D.	
4			DATUM: 20-03-2022	
5			BLAD NUMMER: VE0-2062	
6			FASE: NEN2580	
7			STATUS: DEFINITIEF	



Bouwkundige Begeleidings Adviesgroep
 Postbus 120 De Trompet 1990
 1940 AC Beverwijk 1967 DB Heemskerk
 E bba@bba-bv.nl T 0251-24 22 47
 I www.bba-bv.nl F 0251-24 81 27

BOUWKUNDIGE BEGELEIDINGS ADVIESGROEP