


Type 25:
Hoefblad 7, 11, 15, 23, 27, 31, 35, 43, 47 en 51
Dovenetel 68, 72 en 76
Klaproos 65, 69, 73, 81, 85, 93 en 97

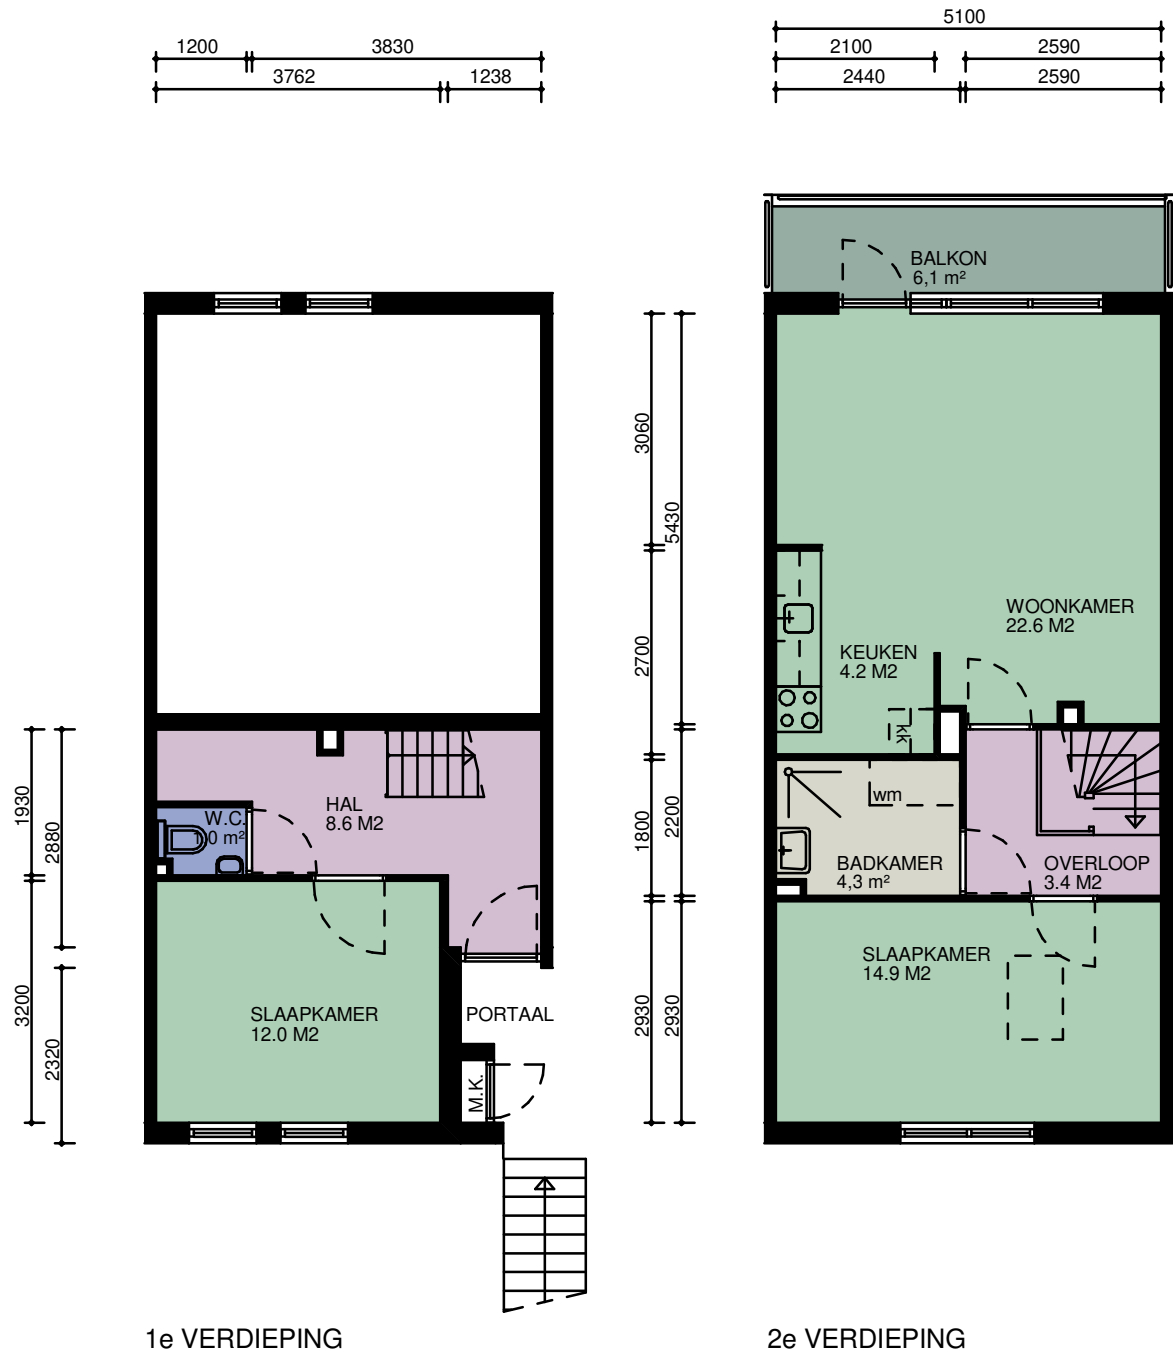

Alle maten in het werk te controleren

CAD-tekening, geen handmatige wijziging toegestaan						
WIJZ :	DATUM:	GET:	PROJECT NUMMER: 2020P055			
1			FORMAAT: A3			
2			SCHAAL: 1 : 100			
3			GETEKEND: V.D.			
4			DATUM: 21-06-2021			
5			BLAD NUMMER: VE0-2025			
6			FASE: NEN2580			
7			STATUS: DEFINITIEF			
			PROJECT: Complex 11841-11851-11901-11902			
			OPDRACHTGEVER: Stichting Intermaris			
			TEKENING: Verhuurtekeningen - Type 25			
			BBA ® Bouwkundige Begeleidings Adviesgroep			
			Postbus 120 De Trompet 1990 1940 AC Beverwijk 1967 DB Heemskerk E bba@bba-bv.nl T 0251-24 22 47 I www.bba-bv.nl F 0251-24 81 27			
			BOUWKUNDIGE BEGELEIDINGS ADVIESGROEP			