Type 6: Sint Eloystraat 60

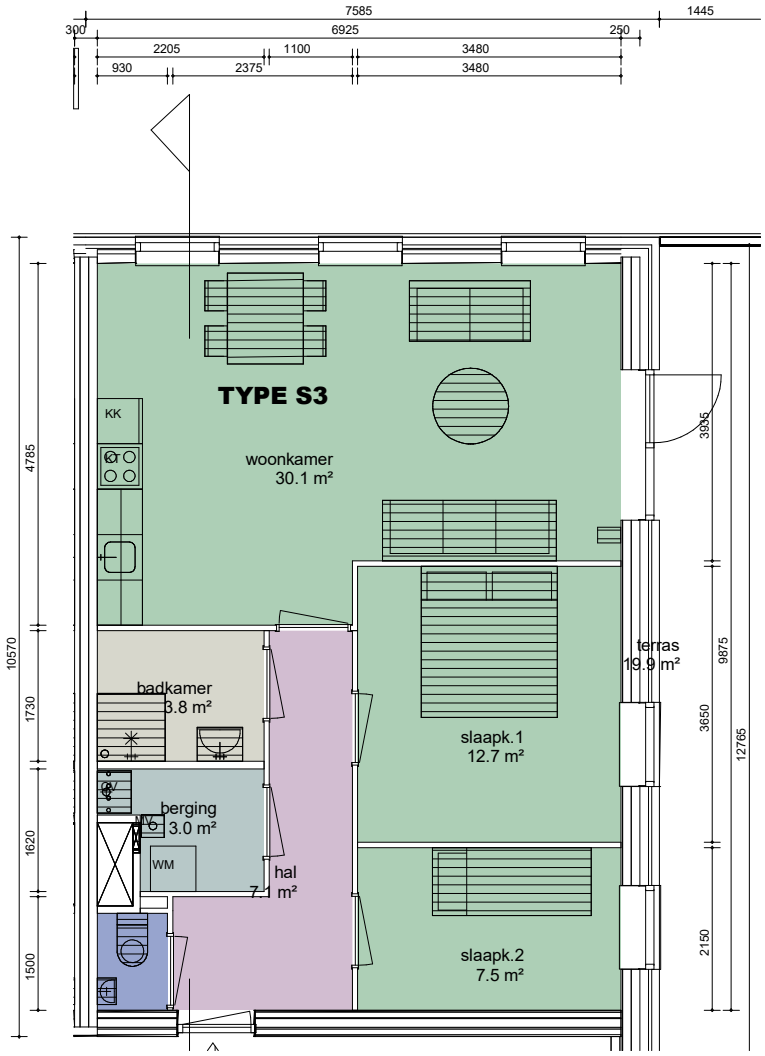

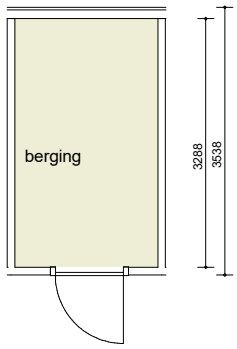

CAD-tekening, geen handmatige wijziging toegestaan

WIJZ :	DATUM:	GET:
1		
2		
3		
4		
5		
6		
7		

PROJECT NUMMER: 2020P055
FORMAAT: A4
SCHAAL: 1 : 100
GETEKEND: SW
DATUM: 02-05-2022
BLAD NUMMER: VE0-2006
FASE: NEN2580
STATUS: DEFINITIEF

PROJECT: Complex 10231-10232
OPDRACHTGEVER: Stichting Intermaris
TEKENING: Verhuurtekeningen - Type 6

Bouwkundige Begeleidings Adviesgroep

Postbus 120
1940 AC Beverwijk
E bba@bba-bv.nl
I www.bba-bv.nl

De Trompet 1990
1967 DB Heemskerk
T 0251-24 22 47
F 0251-24 81 27